

อาคารส่งเสริมผู้ประกอบการ และนวัตกรรม

มหาวิทยาลัยวลัยลักษณ์

222 ตำบลไทยบุรี

อำเภอท่าศาลา จังหวัดนครศรีธรรมราช 80160

Project Number :	-
Project Name :	อาคารส่งเสริมผู้ประกอบการ และนวัตกรรม
Project Address :	มหาวิทยาลัยวลัยลักษณ์ 222 ตำบลไทยบุรี อำเภอท่าศาลา จังหวัดนครศรีธรรมราช 80160
Client Name :	-
Issue Date :	-

ออกแบบด้วยระบบ
BIM (Building Information Modeling)

สารบัญประกอบแบบ

SHEET NUMBER CODE : หมายเลขประกอบแบบ

Discipline Code : รหัสกลุ่มสาขางาน

Designator	Discipline
A	Architecture (งานสถาปัตยกรรม)
B	Geotechnical (งานดิน)
C	Civil (งานโยธา)
E	Electrical (งานระบบไฟฟ้า)
F	Fire Protection (งานป้องกันไฟ)
G	General (ทั่วไป)
H	Hazardous Materials (วัตถุอันตราย)
I	Interiors (งานภายใน)
L	Landscape (ภูมิทัศน์)
M	Mechanical (งานเครื่องกล)
O	Operations (ดำเนินงาน, ติดต่อสื่อสาร)
P	Plumbing (งานประปา)
R	Resource (เอกสารอ้างอิง)
S	Structure (งานโครงสร้าง)
T	Telecommunications (งานระบบสื่อสาร)
V	Survey/Mapping (งานสำรวจ, แผนที่)
Q	Equipment (งานเครื่องจักร)
X	Other Discipline (งานอื่นๆ)
Z	Contractor / Shop Drawing (งานรับเหมา, แบบรายเอียด)

Architectural Code : รหัสแบบงานสถาปัตยกรรม

A0-XX - GENERAL (แบบทั่วไป)
A1-XX - PLAN VIEW (แบบแปลน)
A2-XX - ELEVATION VIEW (รูปด้าน)
A3-XX - SECTION VIEW (รูปตัด)
A4-XX - REST ROOM, BATH ROOM (แบบขยายห้องน้ำ)
A5-XX - STAIR (แบบขยายบันได)
A6-XX - DOORS & WINDOWS LEGEND (แบบขยายประตู, หน้าต่าง)
A7-XX - CEILING DETAIL (แบบขยายฝ้าเพดาน)
A8-XX - OUTDOOR DETAIL (แบบขยายงานภายนอก)
A9-XX - OTHER DETAIL (แบบขยายอื่นๆ)

Structural Code : รหัสแบบงานโครงสร้าง

S0-XX - GENERAL (แบบทั่วไป)
S1-XX - PLAN VIEW (แบบแปลน)
S9-XX - OTHER DETAIL (แบบขยายอื่นๆ)

Electrical Code : รหัสแบบงานไฟฟ้า

E0-XX - GENERAL (แบบทั่วไป)
E1-XX - LIGHTING PLAN VIEW (แบบแปลนไฟฟ้าส่องสว่าง)
E2-XX - POWER PLAN VIEW (แบบแปลนไฟฟ้ากำลัง)
E9-XX - OTHER DETAIL (แบบขยายอื่นๆ)

Plumbing Code : รหัสแบบงานไฟฟ้า

P0-XX - GENERAL (แบบทั่วไป)
P1-XX - PLUMBING CW (แบบแปลนระบบน้ำดี)
P2-XX - PLUMBING S,W,V (แบบแปลนระบบน้ำเสีย)
P9-XX - OTHER DETAIL (แบบขยายอื่นๆ)

ARCHITECTURAL CONTENT : สารบัญสถาปัตยกรรม

แผ่นที่ (Drawing No.)	รายละเอียด (Sheet Name)
A0-00	หน้าปก
A00-01	สารบัญประกอบแบบ
A00-02	สัญลักษณ์ประกอบแบบ
A00-03	แบบขยายอาคาร
A00-04	ภาพ 3 มิติภาพรวมอาคาร
A01-00	ผังโครงการ
A01-01	ผังบริเวณ
A01-02	ผังพื้นชั้น 1
A01-03	ผังพื้นชั้น 1 อาคาร CF1
A01-04	ผังพื้นชั้น 1 อาคาร LF1
A01-05	ผังพื้นชั้น 1 อาคาร RF1
A01-06	ผังพื้นชั้น 1 อาคาร LB1
A01-07	ผังพื้นชั้น 1 อาคาร RB1
A01-08	ผังพื้นชั้น 1 อาคาร CB1
A01-09	ผังพื้นชั้น 2
A01-10	ผังพื้นชั้น 2 อาคาร CF2
A01-11	ผังพื้นชั้น 2 อาคาร LF2 - RF2
A01-12	ผังพื้นชั้น 2 อาคาร CB2
A01-13	ผังพื้นชั้น 2 อาคาร LB2 - RB2
A01-14	ผังหลังคา Zone A
A01-15	ผังหลังคา Zone B
A01-16	ผังพื้นชั้น 1 3D
A01-17	ผังพื้นชั้น 2 3D
A02-01	รูปด้านอาคาร
A03-01	รูปตัด A-B
A04-00	รายการประกอบแบบห้องน้ำ
A04-01	แบบขยายห้องน้ำ 1
A04-02	แบบขยายห้องน้ำ อาคาร RB1
A04-03	แบบขยายห้องน้ำ อาคาร CB1
A04-04	แบบขยายห้องน้ำ อาคาร CF2
A05-01	แบบขยายบันได ST-01
A05-02	แบบขยายบันได ST-02
A05-03	แบบขยายลิฟต์
A06-01	แบบขยายประตู 1/3
A06-02	แบบขยายประตู 2/3
A06-03	แบบขยายประตู 3/3
A09-01	Facade อลูมิเนียมคอมโพสิต
A09-02	แบบขยาย Facade อลูมิเนียมคอมโพสิต 1/3
A09-03	แบบขยาย Facade อลูมิเนียมคอมโพสิต 2/3
A09-04	แบบขยาย Facade อลูมิเนียมคอมโพสิต 3/3
A09-05	Facade ระแนงอลูมิเนียม

STRUCTURAL CONTENT : สารบัญแบบโครงสร้าง

Sheet Number	Sheet Name

ELECTRICAL CONTENT : สารบัญแบบระบบไฟฟ้า

Sheet Number	Sheet Name

PLUMBING CONTENT : สารบัญแบบสุขาภิบาล

Sheet Number	Sheet Name

OWNER :

มหาวิทยาลัยวลัยลักษณ์
WALAILAK UNIVERSITY

ส่วนอาคารสถานที่

PROJECT

อาคารส่งเสริมผู้ประกอบการและนวัตกรรม

LOCATION

มหาวิทยาลัยวลัยลักษณ์
222 ต.ท่ายบโหนยุรี
อ.เมืองนครศรีธรรมราช จ.นครศรีธรรมราช 80160

ARCHITECT :
นายสนธยา คงชัย ส-สถ. 1860
นายชัยภัทร บัวผุด ภ-สถ. 19754

INTERIOR DESIGN :
Lets Design Co.,Ltd
นายกานต์ รอดสวัสดิ์ ส-สน 217
นางกิ่งกาญจน์ รอดสวัสดิ์ ส-สน 218
นางสาวปทมพร เชจรนันทน์ สสถ 2678
นางสาวภัทราภรณ์ ผิวผ่อง

STRUCTURE ENGINEERS :
Lets Design Co.,Ltd
นายสมภพ เจาจินครักษ์ วย.1754

วิศวกรผู้ตรวจสอบงานโครงสร้าง :

ELECTRICAL ENGINEERS :
Lets Design Co.,Ltd
นายนริน์ทร์ จารุโกดารัตน์ วฟก 806
ธนวัฒน์ ตันปิชาติ สฟก 2287

PLUMBING ENGINEER :
Lets Design Co.,Ltd
มานิตย์ เมืองคำ วก 808

ENVIRONMENTAL ENGINEER :
Lets Design Co.,Ltd
อำนาจ ลีลาวัฒนานนท์ สส. 305

MECHANICAL ENGINEERS :
Lets Design Co.,Ltd
มานิตย์ เมืองคำ วก 808

DRAWING DATE :

DRAWING TITLE :

สารบัญประกอบแบบ

REVISION NO.

DATE	DESCRIPTION

SCALE : **1 : 50**

DWG. NUMBER **A00-01**

DWG. TOTAL 22

DATE : -

CHECKED :

APPROVED :

DRAWN BY :


NOTE
This Drawing is Copyright All Contractors Must Check All Dimensions On Site Only Figured Dimensions And Grid Lines Are To Be Worked From Discrepancies Must Be Reported Immediately To Be The Architect Or Engineer Concerned Before Processing

4/9/2567 11:09:25

DRAWING LEGEND : สัญลักษณ์ประกอบแบบ

VIEW ANNOTATE SYMBOL : สัญลักษณ์แสดงมุมมอง

DIMENSION TYPE : รูปแบบการแสดงระยะ

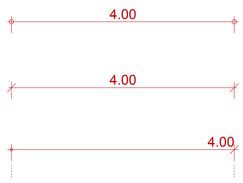

Center - Center
บอกระยะกึ่งกลาง - กึ่งกลาง

RIM - RIM
บอกระยะริม - ริม


Center - RIM
บอกระยะกึ่งกลาง - ริม

NORTH SYMBOL : สัญลักษณ์ทิศเหนือ




ทิศทางลูกศรชี้ คือ "ทิศเหนือ"

GRID ANNOTATE : กริดไลน์ตำแหน่งสำคัญ

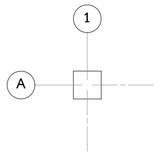

บอกตำแหน่งเสาและตำแหน่งสำคัญ
"ตัวอย่าง เช่น ตำแหน่ง A1"

LEVEL ANNOTATE : สัญลักษณ์บอกระดับ

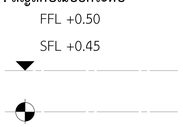


บอกระดับความสูงของอาคาร
FFL = Floor Finishing Level (ระดับพื้นงานสถาปัตยกรรม)
SFL = Floor Structure Level (ระดับพื้นงานโครงสร้าง)

LEVEL ANNOTATE : สัญลักษณ์บอกระดับ



VIEW NAME (ชื่อแบบแปลน)
SCALE (มาตราส่วน)

ELEVATION VIEW TITLE : สัญลักษณ์แสดงรูปด้าน

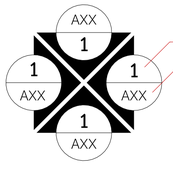


เลขที่แสดงในแบบ
แผ่นที่แบบปรากฏ

SECTION VIEW TITLE : สัญลักษณ์แสดงรูปตัด




CALLOUT & DETAIL VIEW TITLE : สัญลักษณ์แสดงแบบขยาย

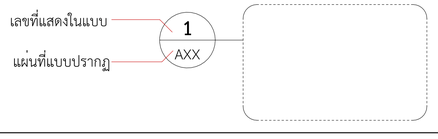


TAG SYMBOL : สัญลักษณ์ประกอบแบบ

ROOM TAG : สัญลักษณ์แสดงชื่อห้อง

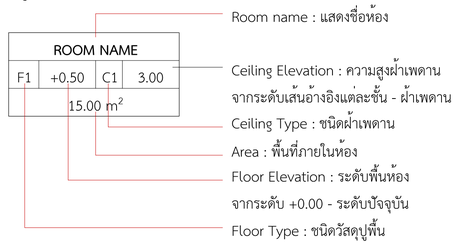


Room name : แสดงชื่อห้อง
Ceiling Elevation : ความสูงฝ้าเพดาน
จากระดับเส้นอ้างอิงแต่ละชั้น - ฝ้าเพดาน
Ceiling Type : ชนิดฝ้าเพดาน
Area : พื้นที่ภายในห้อง
Floor Elevation : ระดับพื้นห้อง
จากระดับ +0.00 - ระดับปัจจุบัน
Floor Type : ชนิดวัสดุพื้น

FLOOR TAG : สัญลักษณ์แสดงชนิดของพื้น

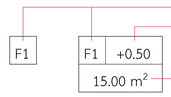


Floor Type : ชนิดวัสดุพื้น
Floor Elevation : ระดับพื้นห้อง
จากระดับ +0.00 - ระดับปัจจุบัน
Area : พื้นที่ภายในห้อง

CEILING TAG : สัญลักษณ์แสดงชนิดของฝ้า

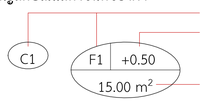


Floor Type : ชนิดวัสดุพื้น
Floor Elevation : ระดับพื้นห้อง
จากระดับ +0.00 - ระดับปัจจุบัน
Area : พื้นที่ภายในห้อง

WALL TAG : สัญลักษณ์แสดงรูปแบบของผนัง

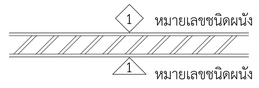


หมายเลขชนิดผนัง
หมายเลขชนิดผนัง

DOOR TAG : สัญลักษณ์แสดงรูปแบบประตู

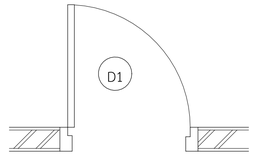

WINDOW TAG : สัญลักษณ์แสดงรูปแบบหน้าต่าง

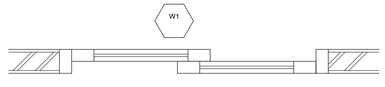

FINISHING MATERIALS : วัสดุตกแต่งผิว

WALL FINISHIG MATERIALS : วัสดุผนัง

FLOOR FINISHIG MATERIALS : วัสดุพื้น

CEILING FINISHIG MATERIALS : วัสดุฝ้าเพดาน

ROOF FINISHIG MATERIALS : วัสดุหลังคา

OWNER :

มหาวิทยาลัยวลัยลักษณ์
WALAILAK UNIVERSITY

ส่วนอาคารสถานที่

PROJECT

อาคารส่งเสริมผู้ประกอบการและนวัตกรรม

LOCATION

มหาวิทยาลัยวลัยลักษณ์
222 ต.ไทยบุรี
อ.ท่าศาลา จ.นครศรีธรรมราช 80160

ARCHITECT :
นายสนธยา คงชัย ส-สถ. 1860
นายชัยภัทร บัวผุด ภ-สถ. 19754

INTERIOR DESIGN :
Lets Design Co.,Ltd
นายกานต์ รอดสวัสดิ์ ส-สน 217
นางกิ่งกาญจน์ รอดสวัสดิ์ ส-สน 218
นางสาวปทมพร เชจรนันทน์ สสถ 2678
นางสาวภัทราภรณ์ ผิวผ่อง

STRUCTURE ENGINEERS :
Lets Design Co.,Ltd
นายสมภพ เจาจินครักษ์ วย.1754

วิศวกรผู้ตรวจสอบงานโครงสร้าง :

ELECTRICAL ENGINEERS :
Lets Design Co.,Ltd
นายนริษทร์ จารุโกควัฒน์ วฟก 806
ธนวัฒน์ ตันปิชาติ สฟก 2287

PLUMBING ENGINEER :
Lets Design Co.,Ltd
มานิตย์ เมืองคำ วก 808

ENVIRONMENTAL ENGINEER :
Lets Design Co.,Ltd
อำนาจ ลีลาวัฒนานนท์ สส. 305

MECHANICAL ENGINEERS :
Lets Design Co.,Ltd
มานิตย์ เมืองคำ วก 808

DRAWING DATE :

DRAWING TITLE :

สัญลักษณ์ประกอบแบบ

REVISION NO.

DATE	DESCRIPTION

SCALE : 1 : 50

DWG. NUMBER
A00-02

DWG. TOTAL
22

DATE : -


CHECKED :

APPROVED :

DRAWN BY :

NOTE
This Drawing is Copyright All Contractors Must Check All Dimensions On Site Only Figured Dimensions And Grid Lines Are To Be Worked From Discrepancies Must Be Reported Immediately To Be The Architect Or Engineer Concerned Before Processing


4/9/2567 11:09:26

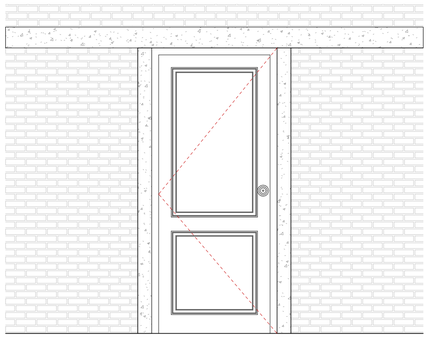

เสาและคานเอ็นทับหลัง สำหรับประตู




เสาและคานเอ็นทับหลัง สำหรับช่องแสง หน้าต่าง

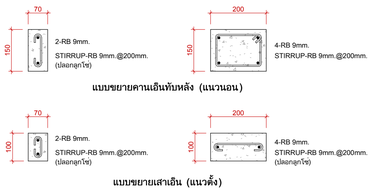


แบบขยายเสาและคานเอ็นทับหลัง


SCALE 1 : 20

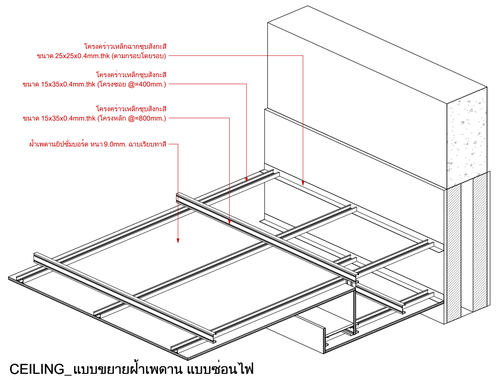

CEILING_แบบขยายฝ้าเพดาน แบบซ่อนไฟ


SCALE 1 : 10

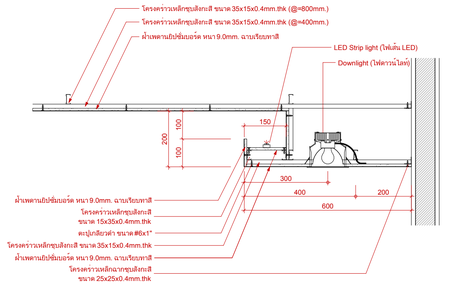


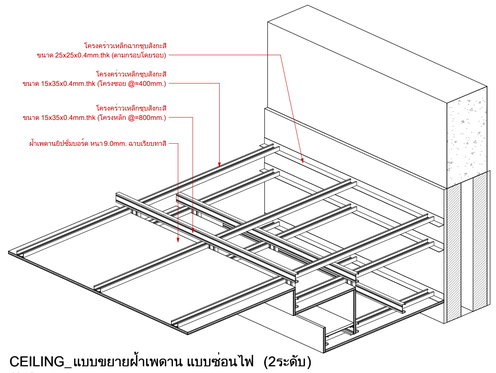

CEILING_แบบขยายฝ้าเพดาน แบบซ่อนไฟ (2ระดับ)


SCALE 1 : 10

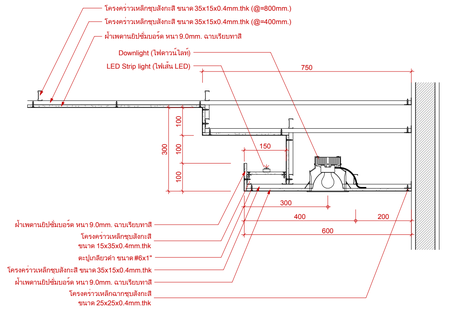

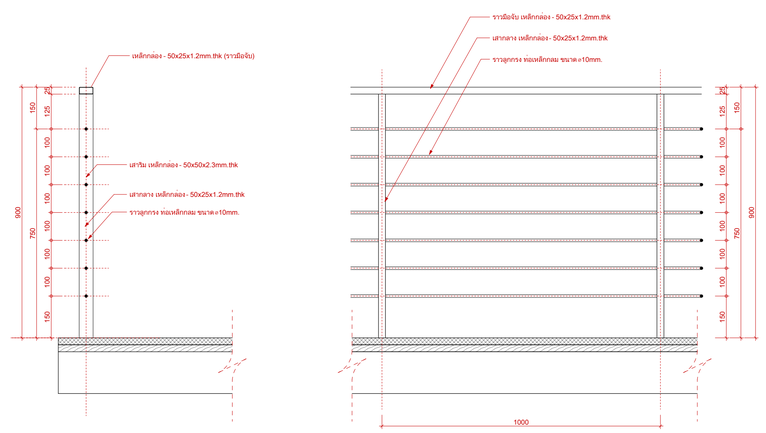

แบบขยายรางกันตก TYPE - 01

SCALE 1 : 10

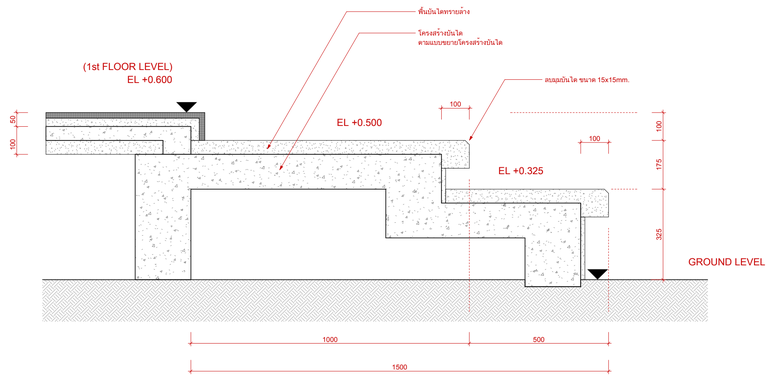

แบบขยายบันไดทางเข้า

SCALE 1 : 10

4/9/2567 11:09:27

OWNER :

มหาวิทยาลัยวลัยลักษณ์
WALAILAK UNIVERSITY

ส่วนอาคารสถานที่

PROJECT

อาคารส่งเสริมผู้ประกอบการและนวัตกรรม

LOCATION

มหาวิทยาลัยวลัยลักษณ์
222 ต.ท้ายเหมือง
อ.เมืองนครศรีธรรมราช จ.นครศรีธรรมราช 80160

ARCHITECT :

นายสนธยา คงชัย ส-สถ. 1860

นายชัยภัทร บัวผุด ภ-สถ. 19754

INTERIOR DESIGN :
Let's Design Co.,Ltd
นายกานต์ รอดสวัสดิ์ ส-สน 217

นางกิ่งกาญจน์ รอดสวัสดิ์ ส-สน 218

นางสาวปทมพร เชจรนันทน์ สสถ 2678

นางสาวภัทราภรณ์ ผิวผ่อง

STRUCTURE ENGINEERS :
Let's Design Co.,Ltd
นายสมภพ เจาจินครักษ์ วย.1754

วิศวกรผู้ตรวจสอบงานโครงสร้าง :

ELECTRICAL ENGINEERS :
Let's Design Co.,Ltd
นายบริบรณ์ จารุโกควิลน์ วฟก 806

ธนวัฒน์ ตันปิชาติ สฟท 2287

PLUMBING ENGINEER :
Let's Design Co.,Ltd
มานิตย์ เมืองคำ วก 808

ENVIRONMENTAL ENGINEER :
Let's Design Co.,Ltd
อำนาจ ลีลาวัฒนานนท์ สส. 305

MECHANICAL ENGINEERS :
Let's Design Co.,Ltd
มานิตย์ เมืองคำ วก 808

DRAWING DATE :

DRAWING TITLE :

แบบขยายอาคาร

REVISION NO.	
DATE	DESCRIPTION

SCALE : **As indicated**

DWG. NUMBER **A00-03**

DWG. TOTAL 22


DATE : -

CHECKED :

APPROVED :

DRAWN BY :

NOTE
This Drawing is Copyright All Contractors Must Check All Dimensions On Site Only Figured Dimensions And Grid Lines Are To Be Worked From Discrepancies Must Be Reported Immediately To Be The Architect Or Engineer Concerned Before Processing

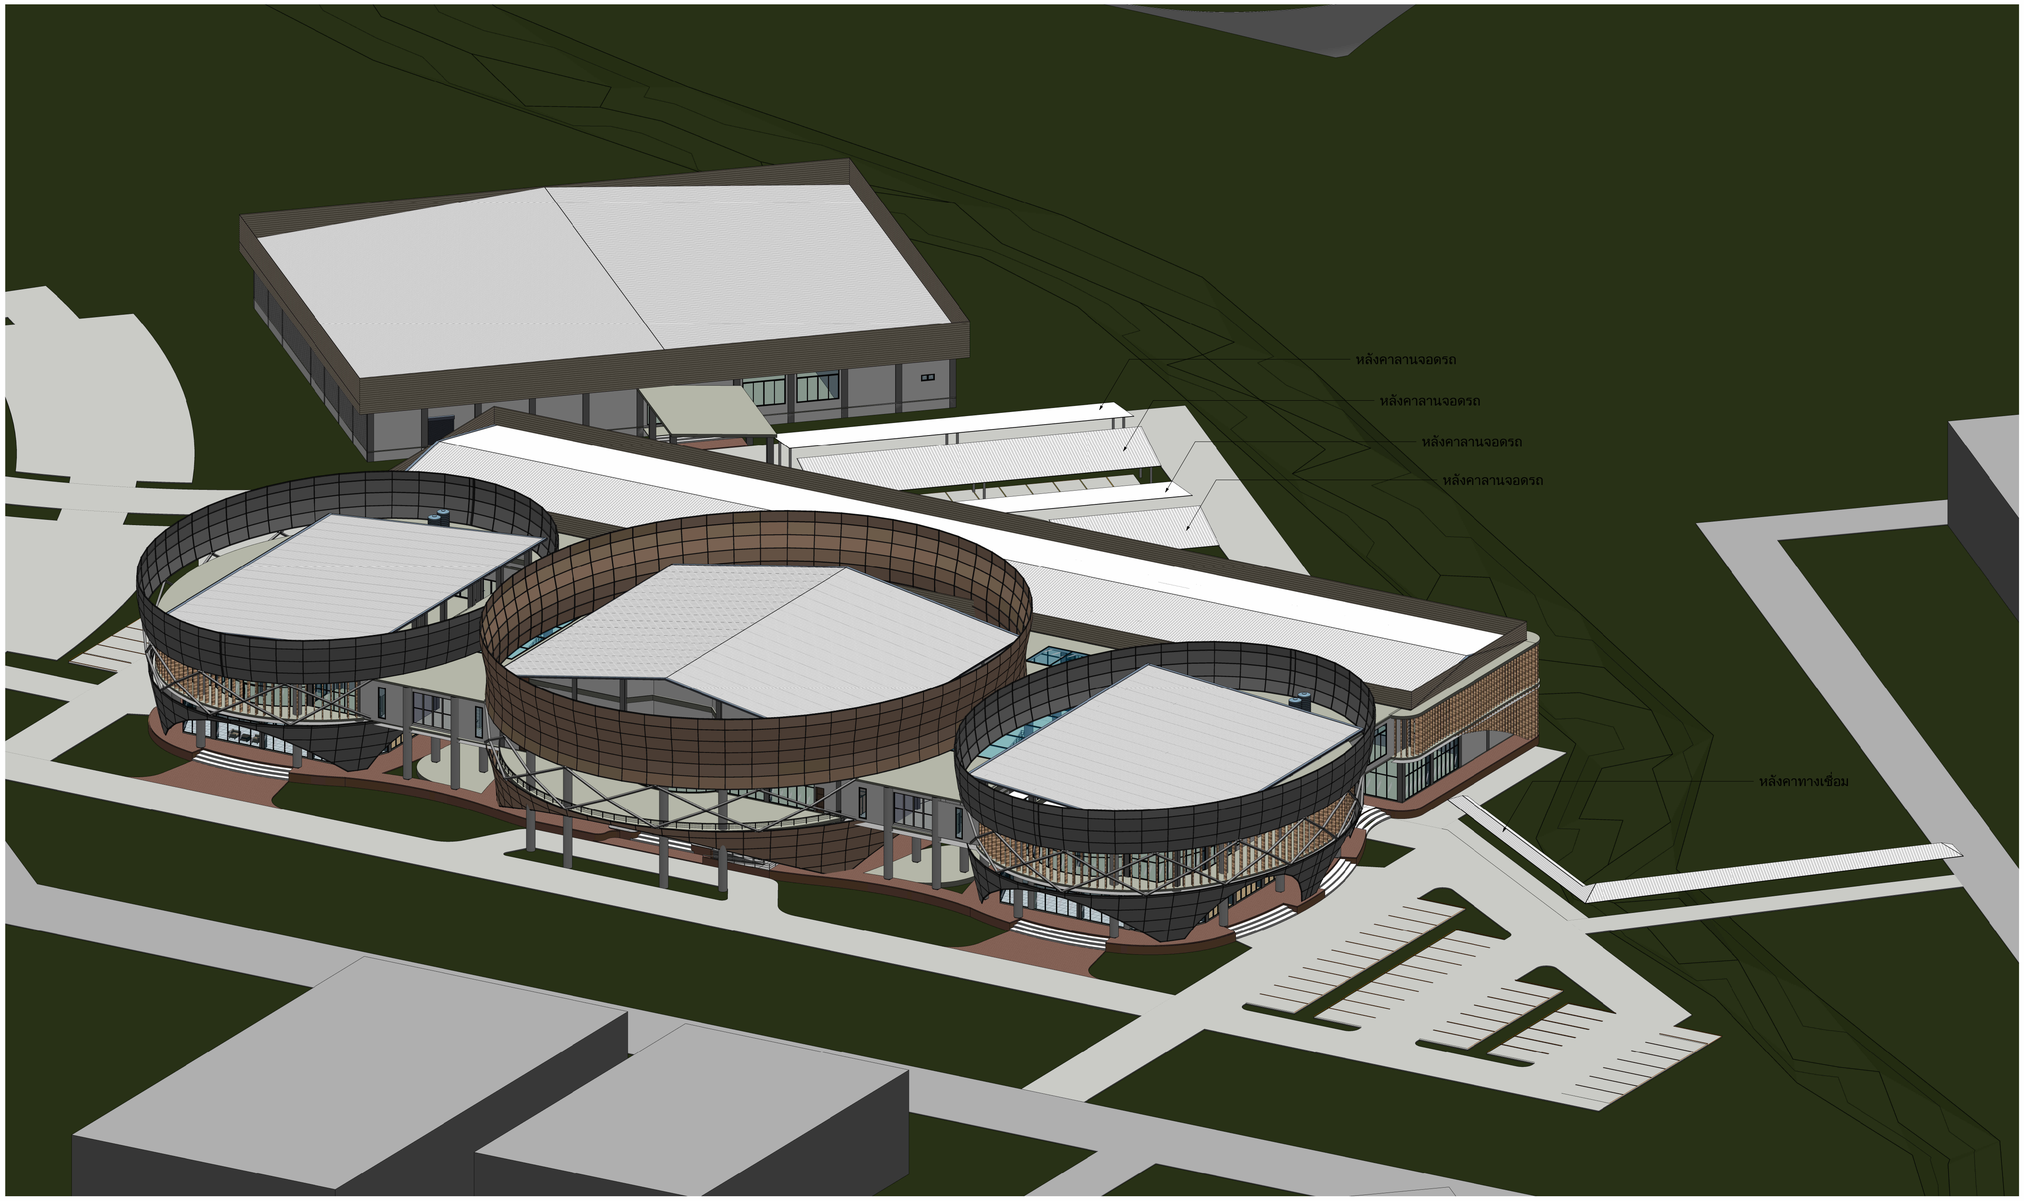

OWNER :

มหาวิทยาลัยวลัยลักษณ์
WALAILAK UNIVERSITY

ส่วนอาคารสถานที่

PROJECT

อาคารส่งเสริมผู้ประกอบการและนวัตกรรม

LOCATION

มหาวิทยาลัยลักษณ์
222 ต.ท้ายเหมือง
อ.เมืองนครศรีธรรมราช 80160

ARCHITECT :

นายสนธยา คงชัย ส-สถ. 1860

นายชัยภัทร บัวผุด ภ-สถ. 19754

INTERIOR DESIGN :
Lets Design Co.,Ltd
นายกานต์ รอดสวัสดิ์ ส-สน 217

นางกิ่งกาญจน์ รอดสวัสดิ์ ส-สน 218

นางสาวปทมพร เชจรนันทน์ สสถ 2678

นางสาวภัทราภรณ์ ผิวผ่อง

STRUCTURE ENGINEERS :
Lets Design Co.,Ltd
นายสมภพ เงาจินครักษ์ วย.1754

วิศวกรผู้ตรวจสอบงานโครงสร้าง :

ELECTRICAL ENGINEERS :
Lets Design Co.,Ltd
นายบริบทร จารุโกลาวัฒน์ วฟก 806

ธนวัฒน์ ทันปิยาศิ สฟก 2287

PLUMBING ENGINEER :
Lets Design Co.,Ltd
มานิตย์ เมืองคำ วก 808

ENVIRONMENTAL ENGINEER :
Lets Design Co.,Ltd
อำนาจ ลีลาวัฒนานนท์ สส. 305

MECHANICAL ENGINEERS :
Lets Design Co.,Ltd
มานิตย์ เมืองคำ วก 808

DRAWING DATE :

DRAWING TITLE :

ภาพ 3 มิติภาพรวมอาคาร

REVISION NO.

DATE	DESCRIPTION

SCALE :

DWG. NUMBER
A00-04

DWG. TOTAL
22

DATE : -


CHECKED :

APPROVED :

DRAWN BY :

NOTE
This Drawing is Copyright All Contractors Must Check All Dimensions On Site Only Figured Dimensions And Grid Lines Are To Be Worked From Discrepancies Must Be Reported Immediately To Be The Architect Or Engineer Concerned Before Processing

4/6/2567 11:09:46

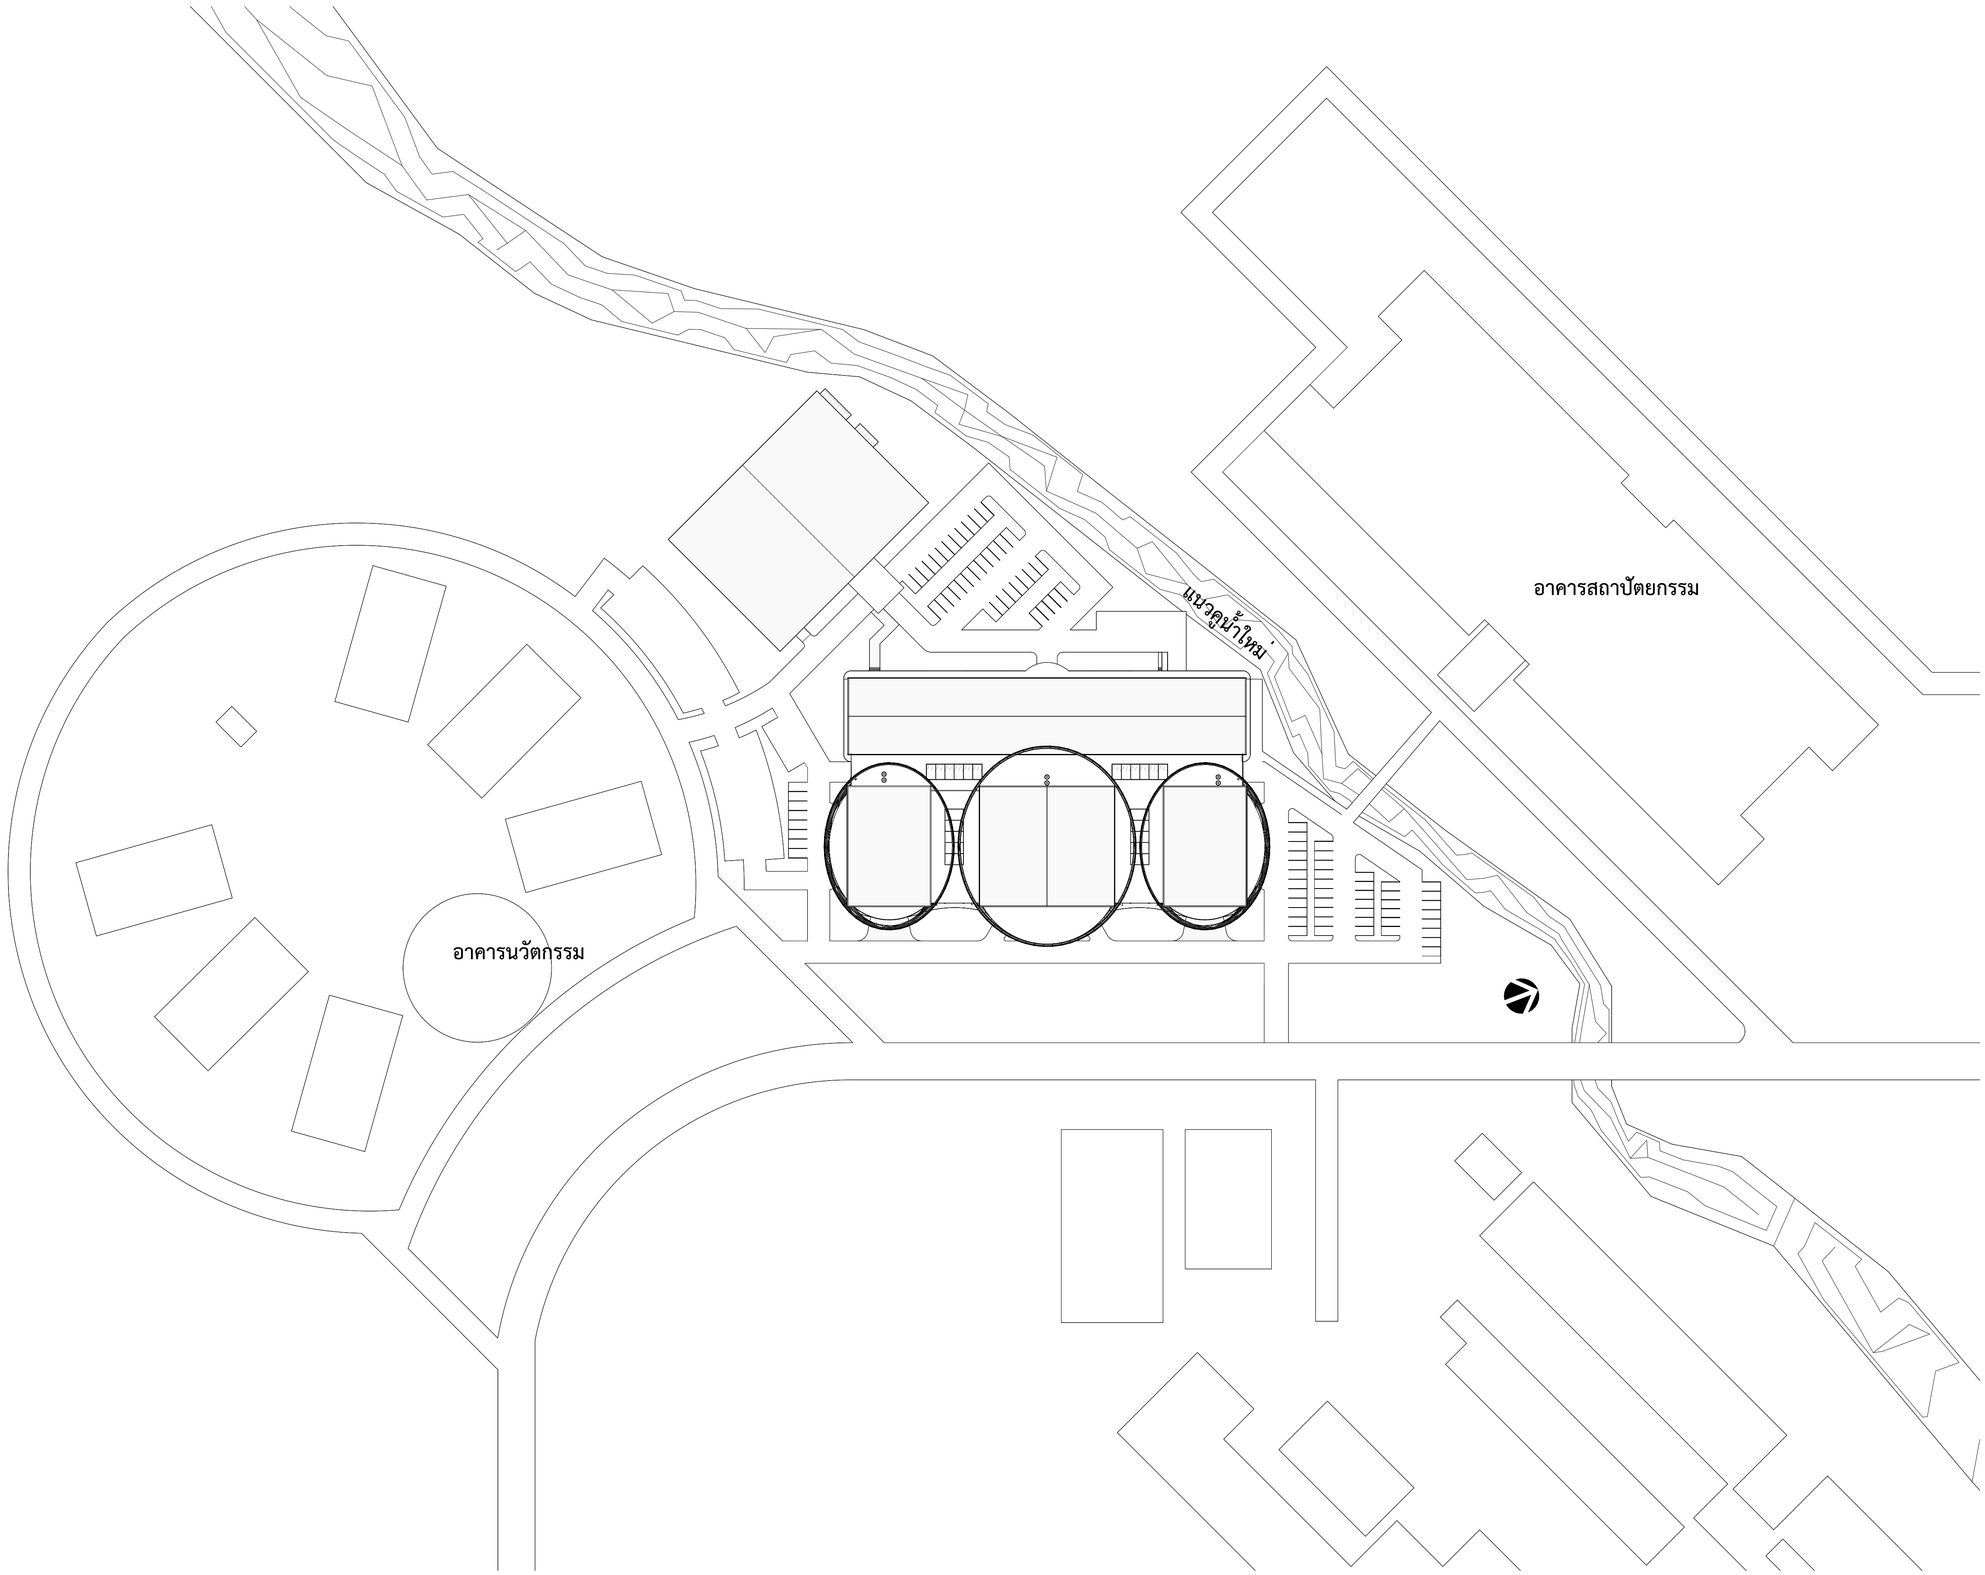

OWNER :

มหาวิทยาลัยวลัยลักษณ์
WALAILAK UNIVERSITY

ส่วนอาคารสถานที่

PROJECT

อาคารส่งเสริมผู้ประกอบการและนวัตกรรม

LOCATION

มหาวิทยาลัยวลัยลักษณ์
222 ต.ท้ายเหมือง
อ.เมือง จ.นครศรีธรรมราช 80160

ARCHITECT :

นายสนธยา คงชัย ส-สถ. 1860

นายชัยภัทร บัวผุด ภ-สถ. 19754

INTERIOR DESIGN :
Let's Design Co.,Ltd
นายกานต์ รอดสวัสดิ์ ส-สน 217

นางกิ่งกาญจน์ รอดสวัสดิ์ ส-สน 218

นางสาวปทมพร เชจรนันทน์ สสถ 2678

นางสาวภัทราภรณ์ ผิวผ่อง

STRUCTURE ENGINEERS :
Let's Design Co.,Ltd
นายสมภพ เจาจินครักษ์ วย.1754

วิศวกรผู้ตรวจสอบงานโครงสร้าง :

ELECTRICAL ENGINEERS :
Let's Design Co.,Ltd
นายบริบูรณ์ จารุโกควัฒน์ วฟก 806

ธนวัฒน์ ต้นปิชาติ สฟก 2287

PLUMBING ENGINEER :
Let's Design Co.,Ltd
มานิตย์ เมืองคำ วก 808

ENVIRONMENTAL ENGINEER :
Let's Design Co.,Ltd
อำนาจ ลีลาวัฒนานนท์ สส. 305

MECHANICAL ENGINEERS :
Let's Design Co.,Ltd
มานิตย์ เมืองคำ วก 808

DRAWING DATE :

DRAWING TITLE :

ผังโครงการ

REVISION NO.	
DATE	DESCRIPTION

SCALE : **1 : 750**

DWG. NUMBER **A01-00**

DWG. TOTAL 22

DATE : -


CHECKED :


APPROVED :

DRAWN BY :

NOTE
This Drawing is Copyright All Contractors Must Check All Dimensions On Site Only Figured Dimensions And Grid Lines Are To Be Worked From Discrepancies Must Be Reported Immediately To Be The Architect Or Engineer Concerned Before Processing

4/6/2567 11:09:50

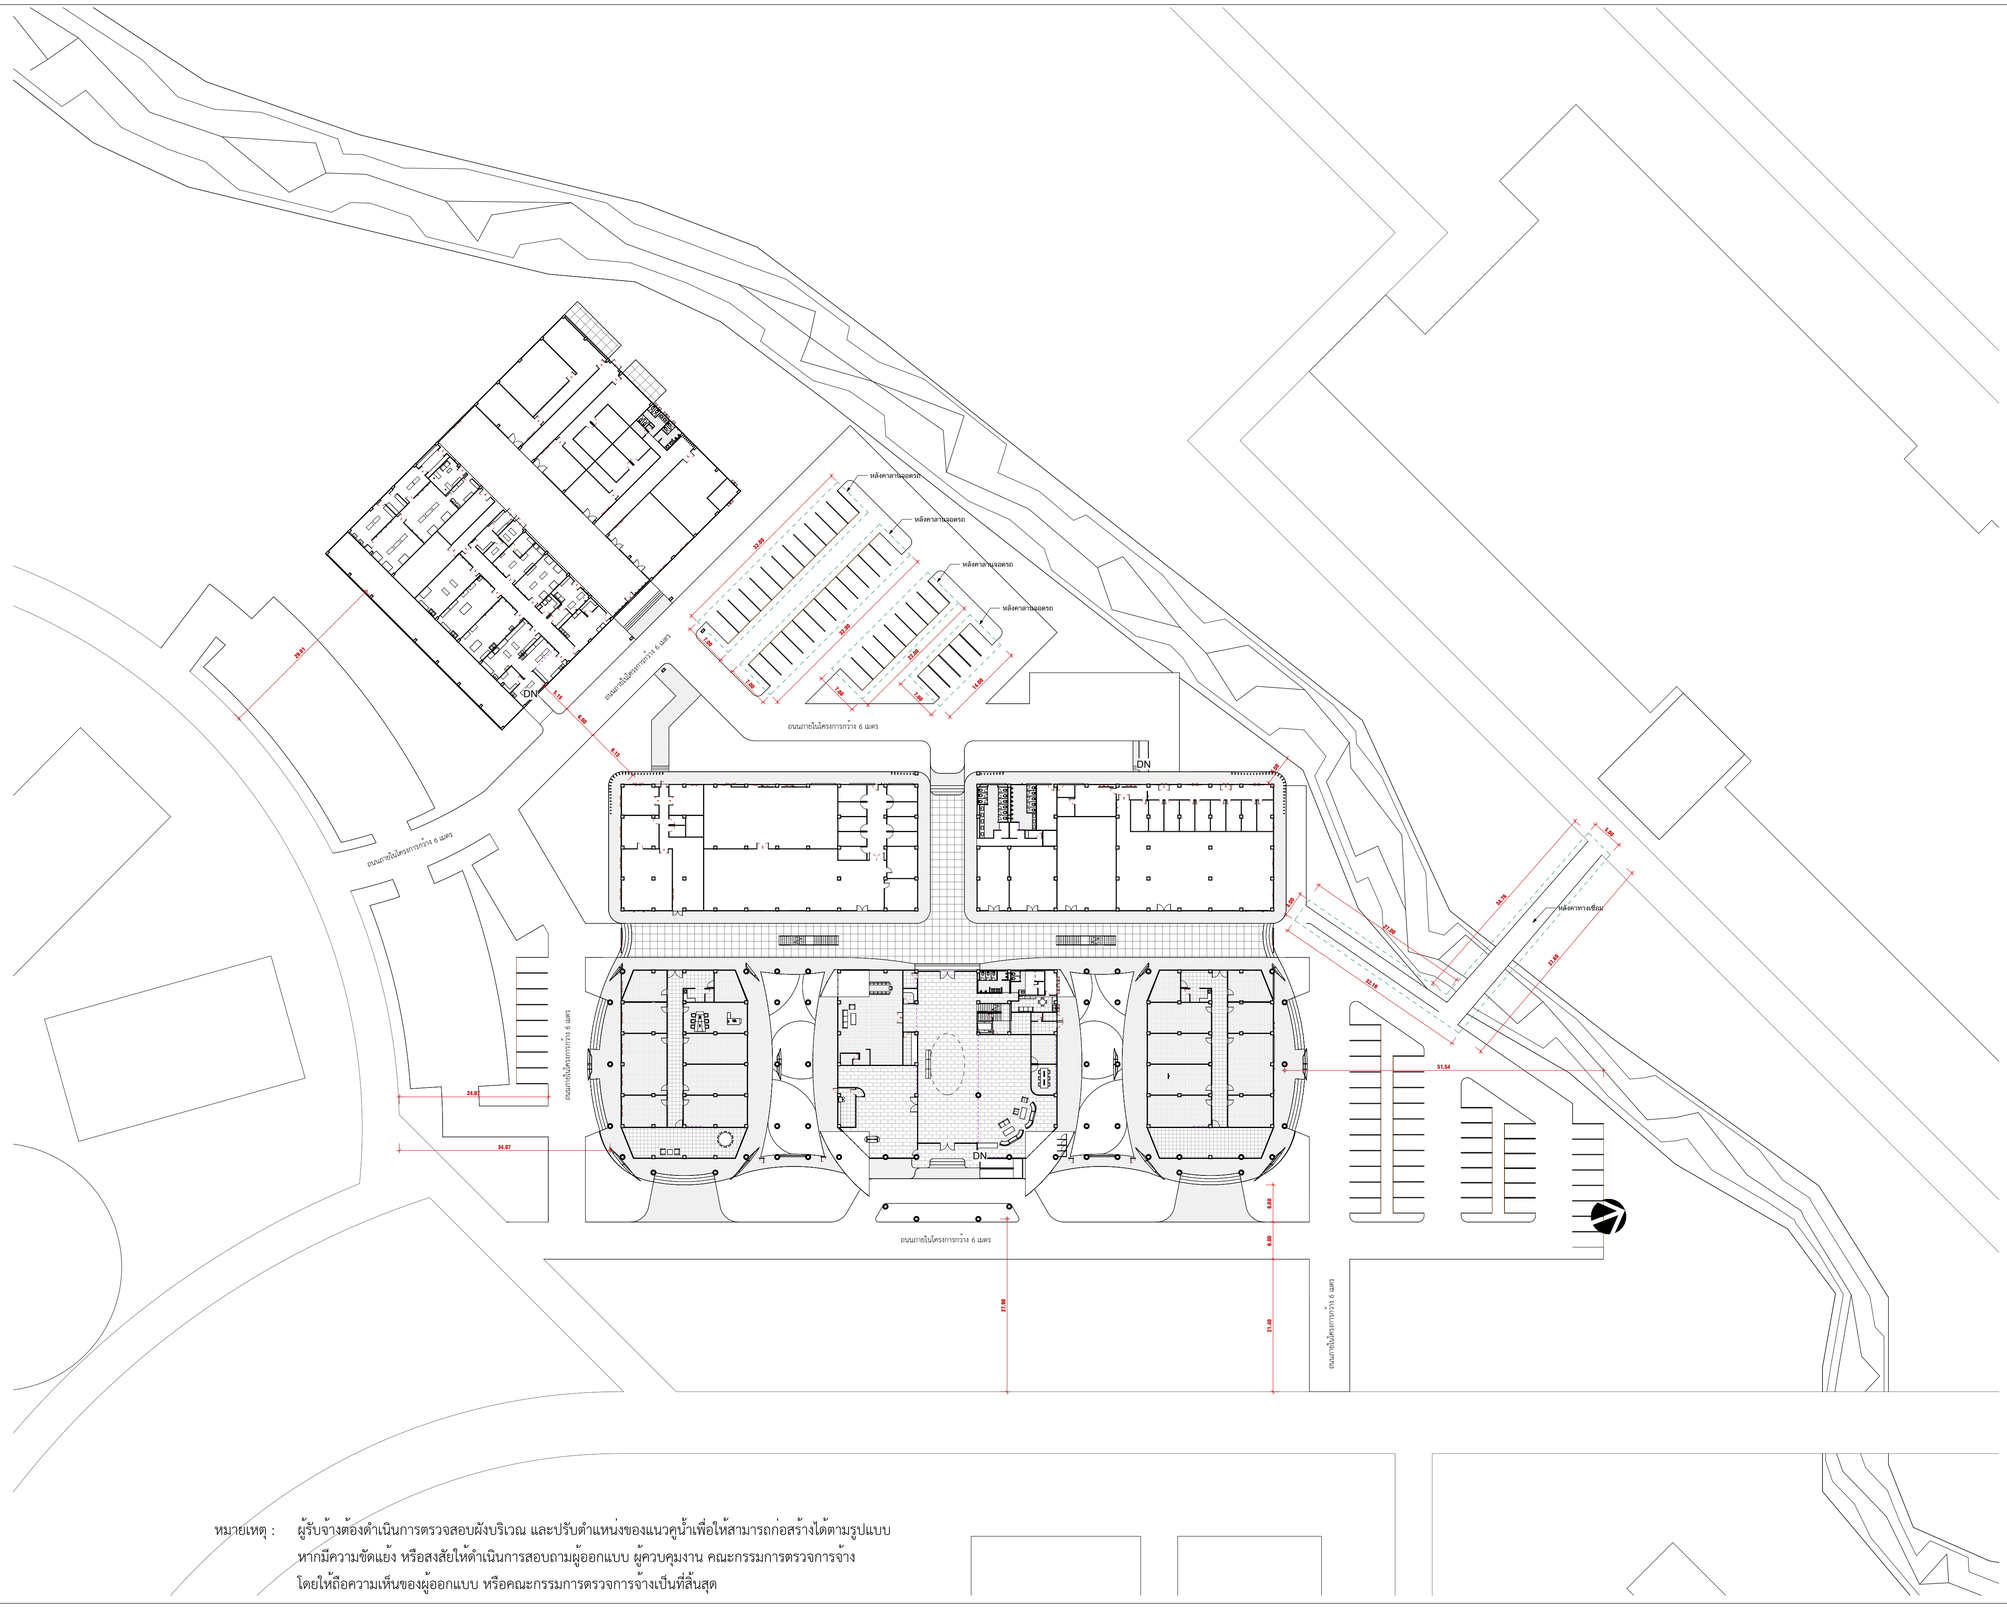
หลังคาทางออกรถ
หลังคาทางออกรถ
หลังคาทางออกรถ
หลังคาทางออกรถ
ถนนภายในโครงการกว้าง 6 เมตร
ถนนภายในโครงการกว้าง 6 เมตร
ถนนภายในโครงการกว้าง 6 เมตร
ถนนภายในโครงการกว้าง 6 เมตร
ถนนภายในโครงการกว้าง 6 เมตร
หลังคาทางเชื่อม
DN
DN
DN

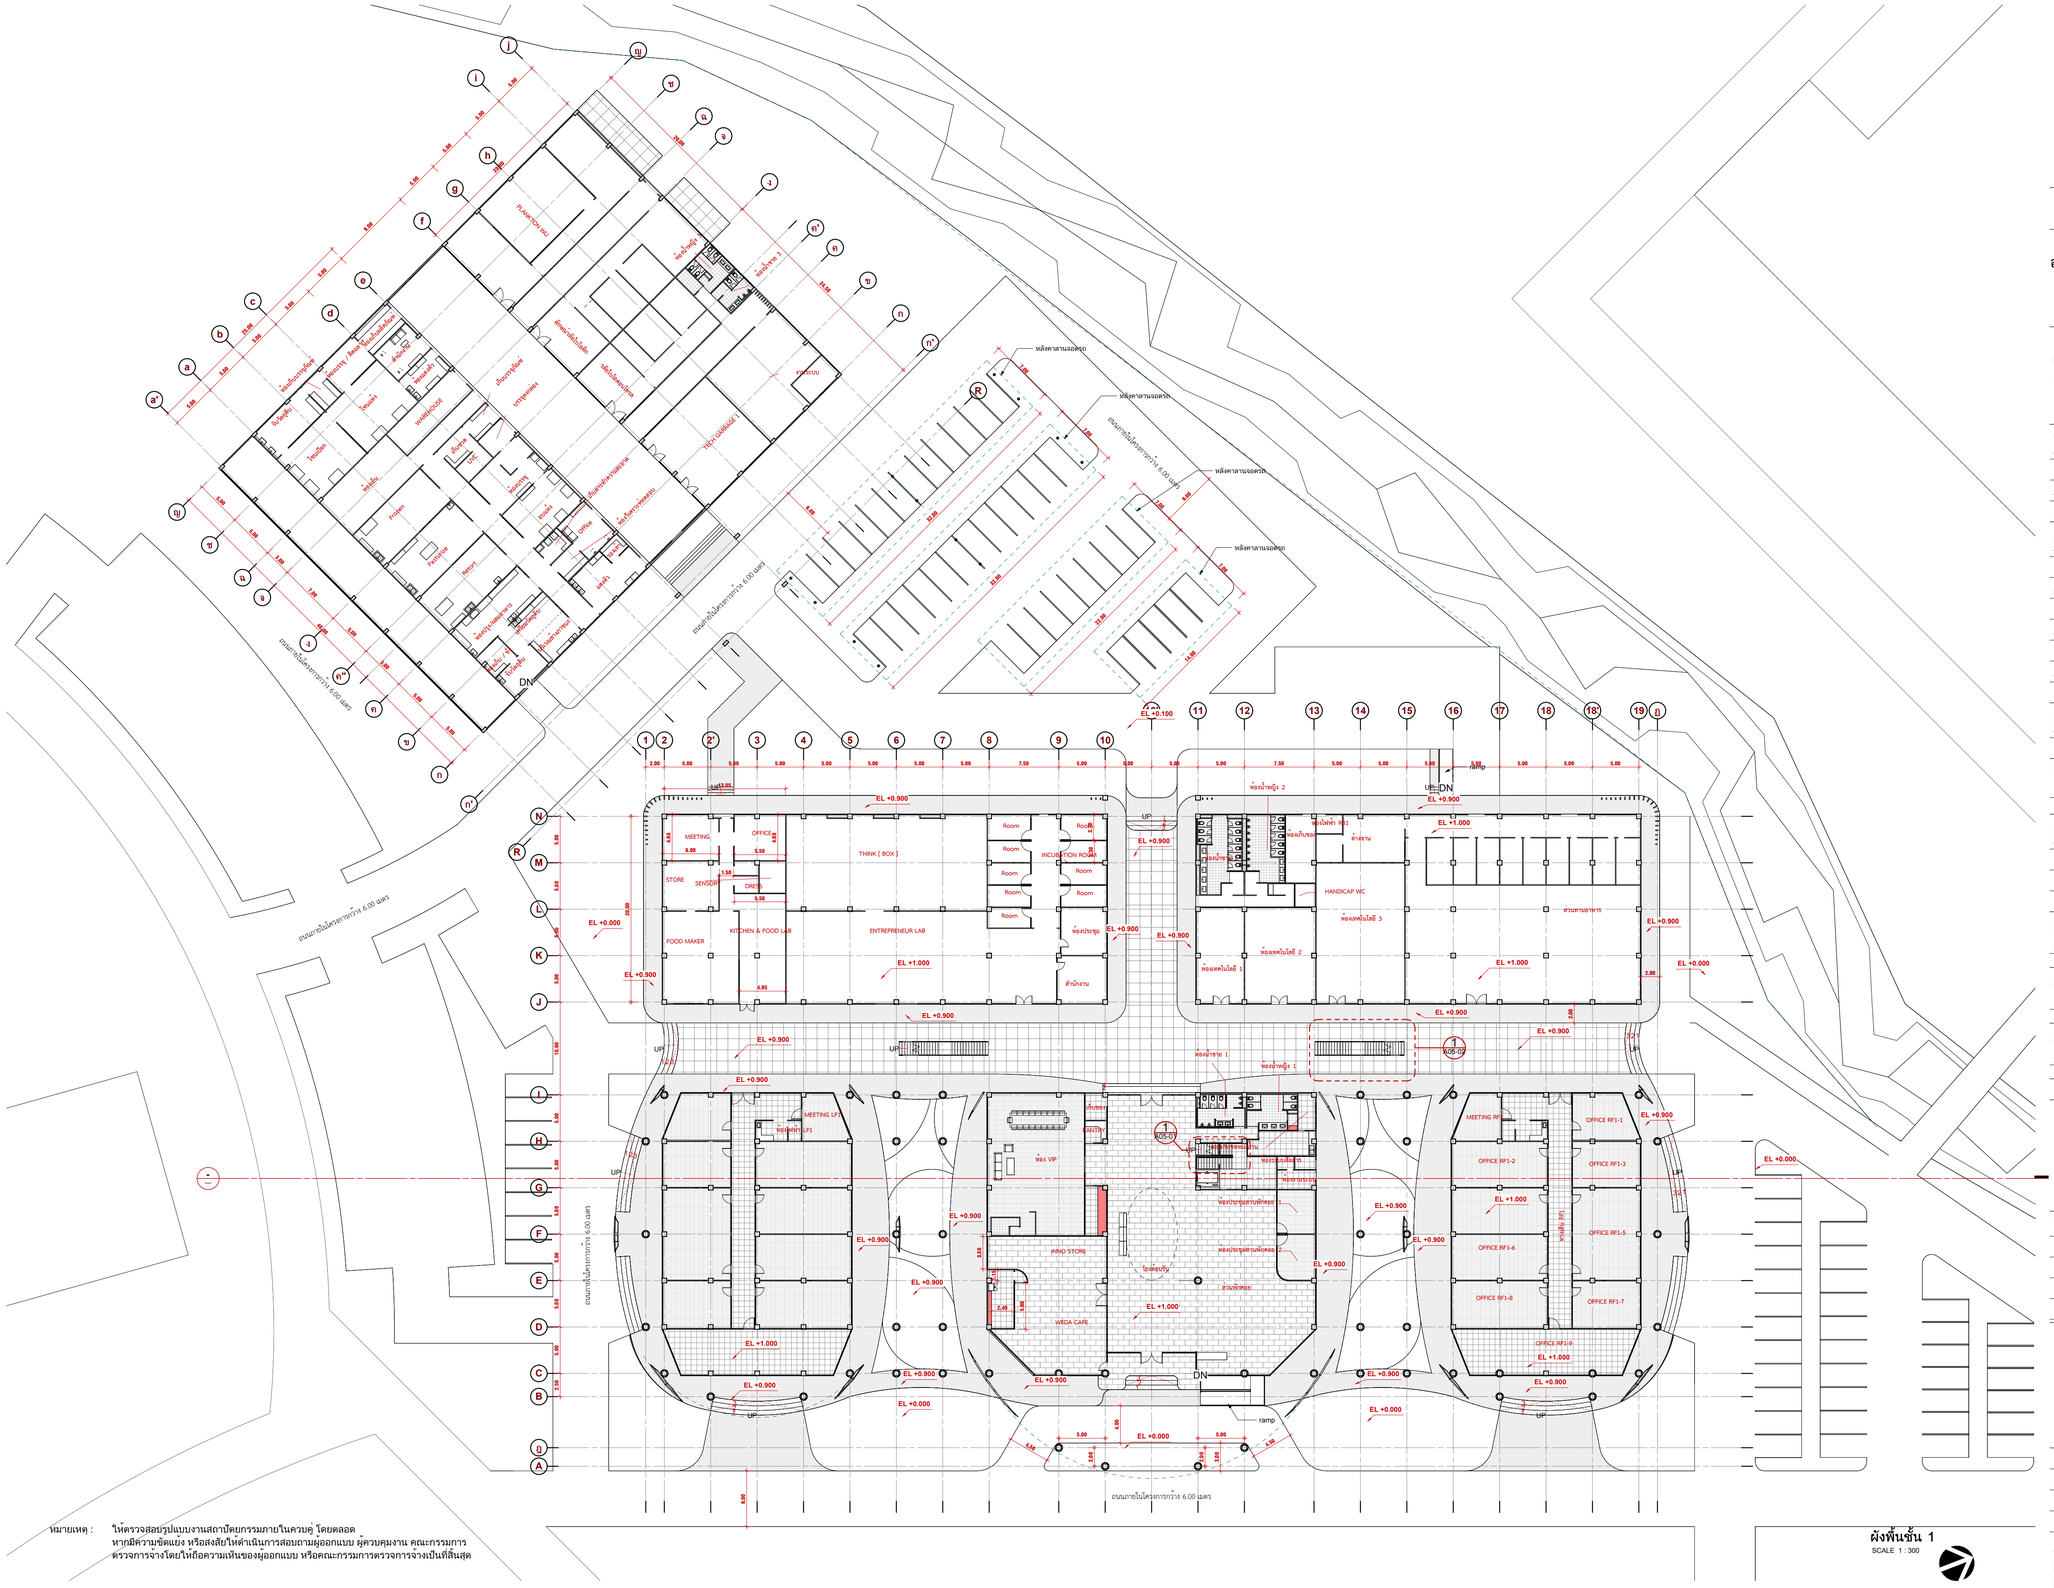

หมายเหตุ : ให้ตรวจสอบรูปแบบงานสถาปัตยกรรมภายในควบคู่ โดยตลอด
หากมีความขัดแย้ง หรือสงสัยให้ดำเนินการสอบถามผู้ออกแบบ ผู้ควบคุมงาน คณะกรรมการ
ตรวจการจ้างโดยให้ถือความเห็นของผู้ออกแบบ หรือคณะกรรมการตรวจการจ้างเป็นที่สิ้นสุด

4/6/2567 11:09:55

ผังพื้นชั้น 1
SCALE 1 : 300

OWNER :

มหาวิทยาลัยวลัยลักษณ์
WALAILAK UNIVERSITY

ส่วนอาคารสถานที่

PROJECT

อาคารส่งเสริมผู้ประกอบการและนวัตกรรม

LOCATION

มหาวิทยาลัยวลัยลักษณ์
222 ต.ท่ายไทยบุรี
อ.เมืองนครศรีธรรมราช 80160

ARCHITECT :
นายสนธยา คงชัย ส-สถ. 1860

นายชัยภัทร บัวผุด ภ-สถ. 19754

INTERIOR DESIGN :
Let's Design Co.,Ltd
นายกานต์ รอดสวัสดิ์ ส-สน 217

นางกิ่งกาญจน์ รอดสวัสดิ์ ส-สน 218

นางสาวปทมพร เชจรนันทน์ สสถ 2678

นางสาวภัทราภรณ์ ผิวผ่อง

STRUCTURE ENGINEERS :
Let's Design Co.,Ltd
นายสมภพ เจาจินครักษ์ วย.1754

วิศวกรผู้ตรวจสอบงานโครงสร้าง :

ELECTRICAL ENGINEERS :
Let's Design Co.,Ltd
นายธรินทร จารุโกศวัฒน์ วฟท 806

ธนวัฒน์ ตันปิชาคิ สฟท 2287

PLUMBING ENGINEER :
Let's Design Co.,Ltd
นาบิตย เมืองคำ วก 808

ENVIRONMENTAL ENGINEER :
Let's Design Co.,Ltd
อำนาจ ลีลาวัฒนานนท์ สส. 305

MECHANICAL ENGINEERS :
Let's Design Co.,Ltd
นาบิตย เมืองคำ วก 808

DRAWING DATE :

DRAWING TITLE :

ผังพื้นชั้น 1

REVISION NO.

DATE	DESCRIPTION

SCALE : 1 : 300

DWG. NUMBER **A01-02**

DWG. TOTAL 22


DATE : -

CHECKED :

APPROVED :

DRAWN BY :

NOTE
This Drawening is Copyright All Contractors Must Check All Dimensions On Site Only Figured Dimensions And Grid Lines Are To Be Worked From Discrepancies Must Be Reported Immediately To Be The Architect Or Engineer Concerned Before Processing

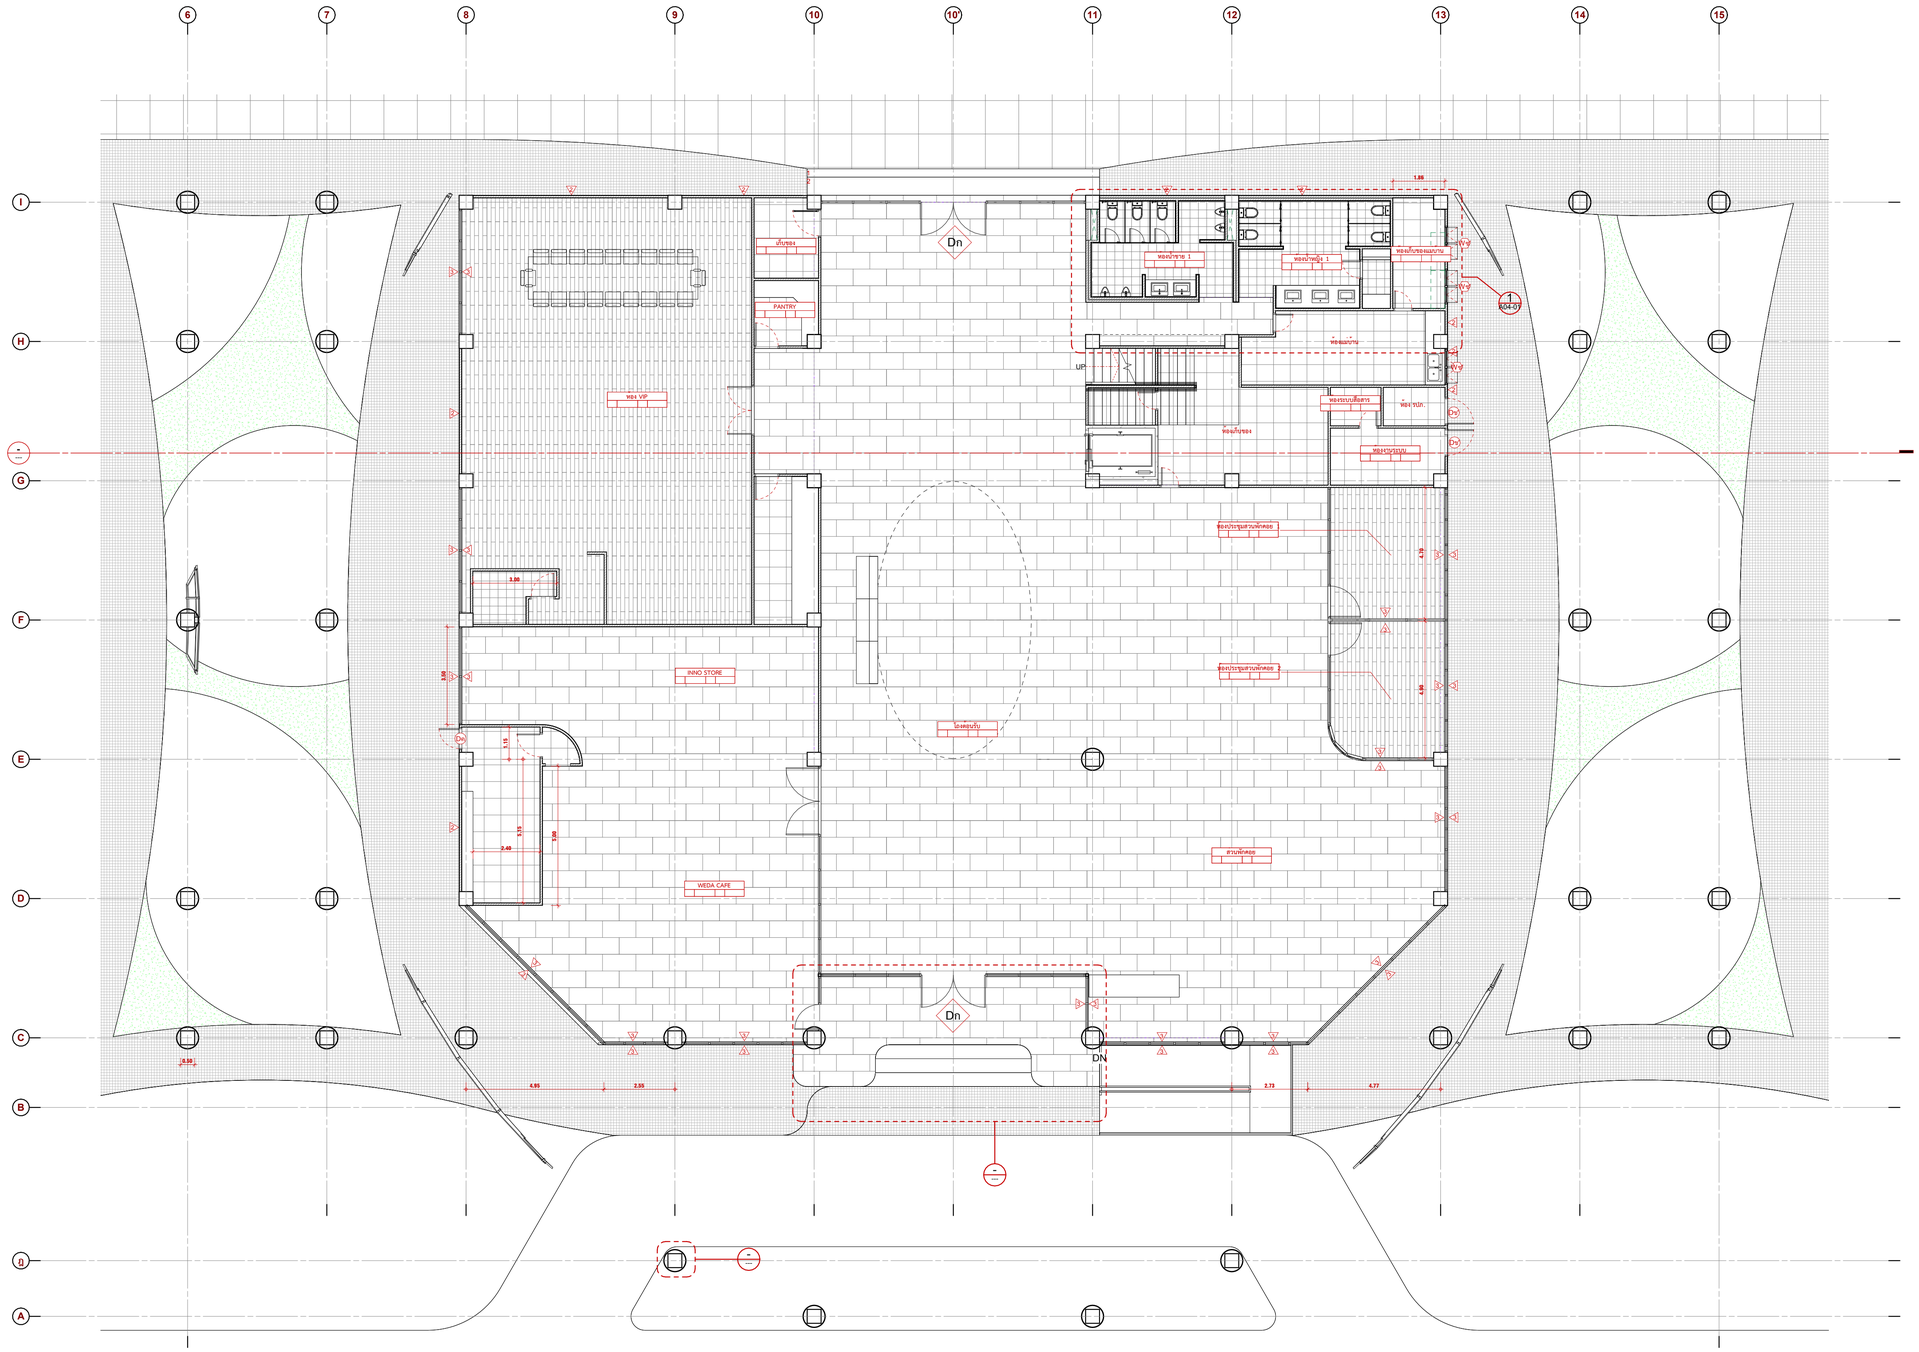

หมายเหตุ : ให้ตรวจสอบรูปแบบงานสถาปัตยกรรมภายในควบคู่ โดยตลอด
หากมีความขัดแย้ง หรือสงสัยให้ดำเนินการสอบถามผู้ออกแบบ ผู้ควบคุมงาน คณะกรรมการ
ตรวจการจ้าง โดยให้ถือความเห็นของผู้ออกแบบ หรือคณะกรรมการตรวจการจ้างเป็นที่สิ้นสุด

ผังพื้นชั้น 1 อาคาร CF1
SCALE 1 : 100

4/9/2567 11:09:57

OWNER :

มหาวิทยาลัยวลัยลักษณ์
WALAILAK UNIVERSITY

ส่วนอาคารสถานที่

PROJECT
อาคารส่งเสริมผู้ประกอบการและนวัตกรรม

LOCATION
มหาวิทยาลัยวลัยลักษณ์
222 ต.ท้ายเหมือง
อ.เมือง จ.พังงา 82190

ARCHITECT :
นายสนธยา คงชัย ส-สถ. 1860

นายชัยภัทร บัวผุด ภ-สถ. 19754

INTERIOR DESIGN :
Let's Design Co.,Ltd
นายกานต์ รอดสวัสดิ์ ส-สน 217

นางกิ่งกาญจน์ รอดสวัสดิ์ ส-สน 218

นางสาวปทมพร เขจรนันทน์ สสถ 2678

นางสาวภัทราภรณ์ ผิวผ่อง

STRUCTURE ENGINEERS :
Let's Design Co.,Ltd
นายสมภพ เจาจินดารักษ์ วย.1754

วิศวกรผู้ตรวจสอบงานโครงสร้าง :

ELECTRICAL ENGINEERS :
Let's Design Co.,Ltd
นายบริพัทร์ จารุโกควัฒน์ วฟก 806

ธนวัฒน์ ศันปิชาติ สฟก 2287

PLUMBING ENGINEER :
Let's Design Co.,Ltd
นาบิคย์ เมืองคำ วก 808

ENVIRONMENTAL ENGINEER :
Let's Design Co.,Ltd
อำนาจ ลิลาวัฒนานนท์ สส. 305

MECHANICAL ENGINEERS :
Let's Design Co.,Ltd
นาบิคย์ เมืองคำ วก 808

DRAWING DATE :

DRAWING TITLE :

ผังพื้นชั้น 1 อาคาร CF1

REVISION NO.

DATE	DESCRIPTION

SCALE : 1 : 100

DWG. NUMBER
A01-03

DWG. TOTAL
22


DATE : -

CHECKED :

APPROVED :

DRAWN BY :

NOTE
This Drawing is Copyright All Contractors Must Check All Dimensions On Site Only Figured Dimensions And Grid Lines Are To Be Worked From Discrepancies Must Be Reported Immediately To Be The Architect Or Engineer Concerned Before Processing

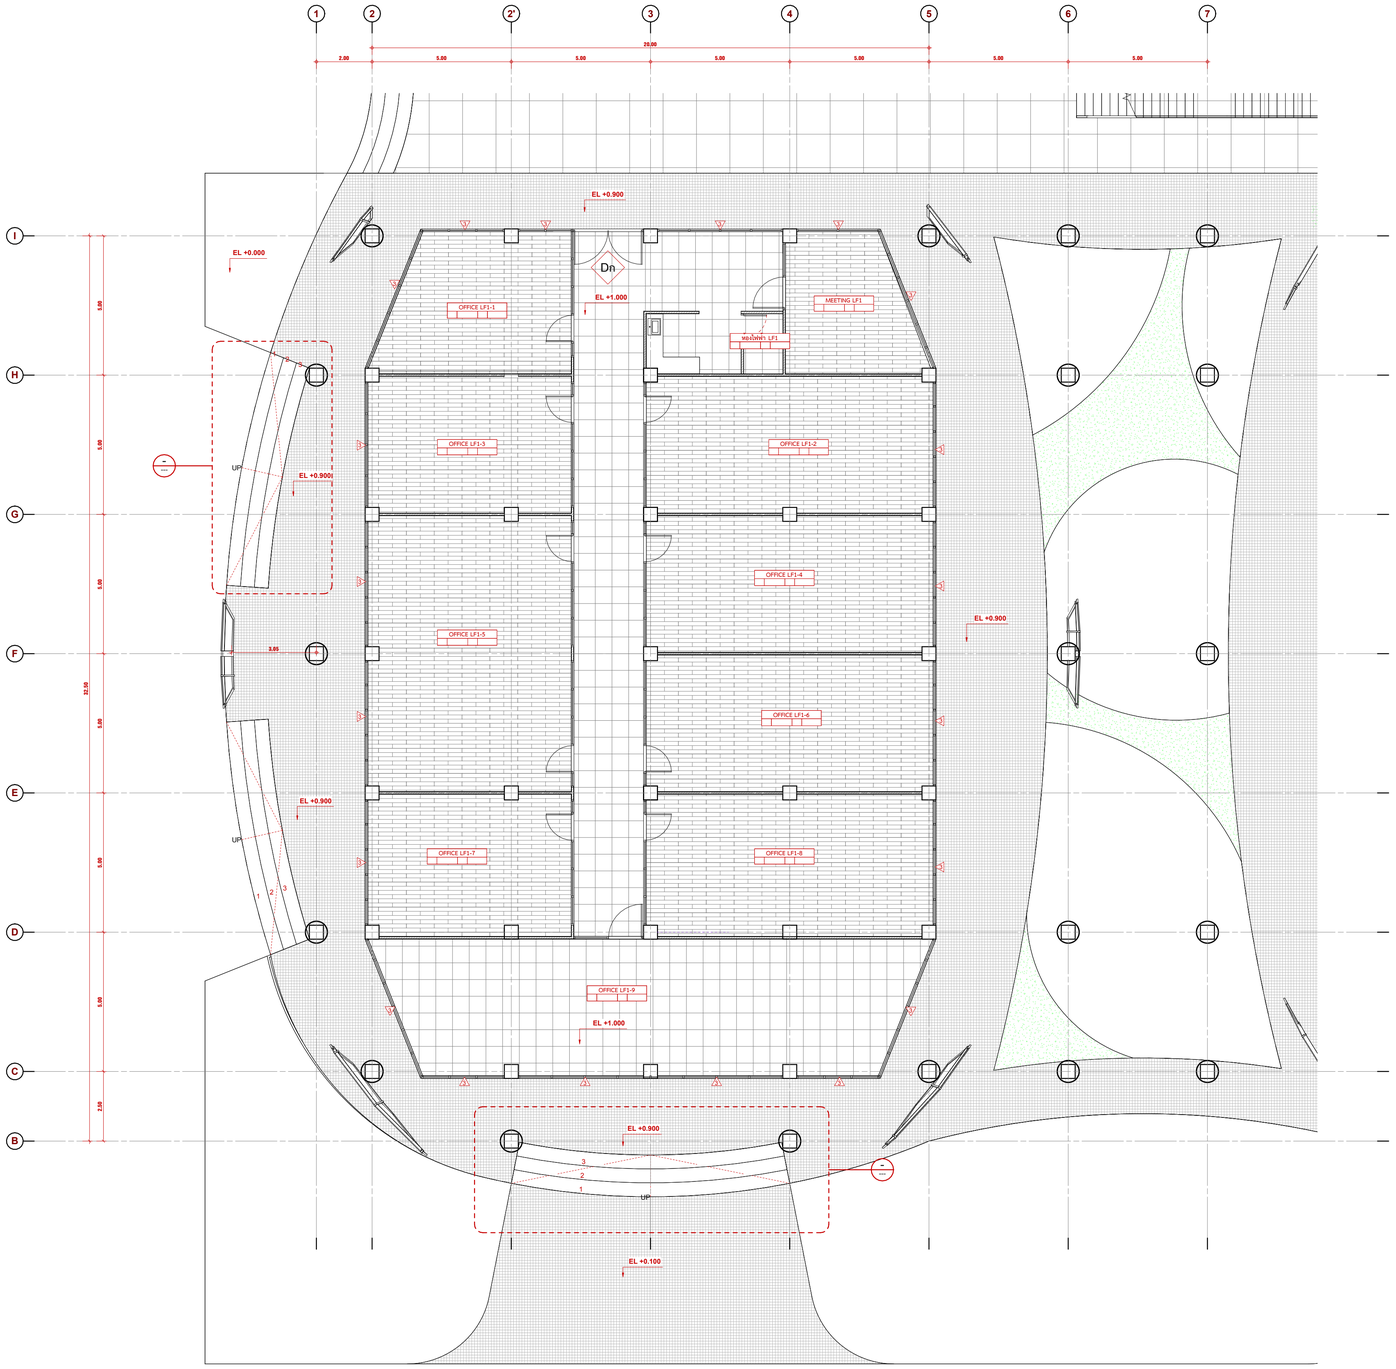

หมายเหตุ : ให้ตรวจสอบรูปแบบงานสถาปัตยกรรมภายในควบคู่ โดยตลอด
หากมีความขัดแย้ง หรือสงสัยให้ดำเนินการสอบถามผู้ออกแบบ ผู้ควบคุมงาน คณะกรรมการ
ตรวจการจ้างโดยให้ถือความเห็นของผู้ออกแบบ หรือคณะกรรมการตรวจการจ้างเป็นที่สิ้นสุด

ผังพื้นชั้น 1 อาคาร LF1
SCALE 1 : 100

4/9/2567 11:09:58

OWNER :

มหาวิทยาลัยวลัยลักษณ์
WALAILAK UNIVERSITY

ส่วนอาคารสถานที่

PROJECT

อาคารส่งเสริมผู้ประกอบการและนวัตกรรม

LOCATION

มหาวิทยาลัยวลัยลักษณ์
222 ต.ท่ายไทยบุรี
อ.เมืองนครศรีธรรมราช 80160

ARCHITECT :

นายสนธยา คงชัย ส-สถ. 1860

นายชัยภัทร บัวผุด ภ-สถ. 19754

INTERIOR DESIGN :
Let's Design Co.,Ltd
นายกานต์ รอดสวัสดิ์ ส-สน 217

นางกิ่งกาญจน์ รอดสวัสดิ์ ส-สน 218

นางสาวปทมพร เชจรนันทน์ สสถ 2678

นางสาวภัทราภรณ์ ผิวผ่อง

STRUCTURE ENGINEERS :
Let's Design Co.,Ltd
นายสมภพ เงาจินครักษ์ วย.1754

วิศวกรผู้ตรวจสอบงานโครงสร้าง :

ELECTRICAL ENGINEERS :
Let's Design Co.,Ltd
นายนริษทร์ จารุโกควัฒน์ วฟก 806

ธนวัฒน์ ตันปิชาติ สฟก 2287

PLUMBING ENGINEER :
Let's Design Co.,Ltd
มานิตย์ เมืองคำ วก 808

ENVIRONMENTAL ENGINEER :
Let's Design Co.,Ltd
อำนาจ ลีลาวัฒนานนท์ สส. 305

MECHANICAL ENGINEERS :
Let's Design Co.,Ltd
มานิตย์ เมืองคำ วก 808

DRAWING DATE :

DRAWING TITLE :

ผังพื้นชั้น 1 อาคาร LF1

REVISION NO.

DATE	DESCRIPTION

SCALE : **1 : 100**

DWG. NUMBER **A01-04**

DWG. TOTAL 22


DATE : -

CHECKED :

APPROVED :

DRAWN BY :

NOTE
This Drawing is Copyright All Contractors Must Check All Dimensions On Site Only Figured Dimensions And Grid Lines Are To Be Worked From Discrepancies Must Be Reported Immediately To Be The Architect Or Engineer Concerned Before Processing

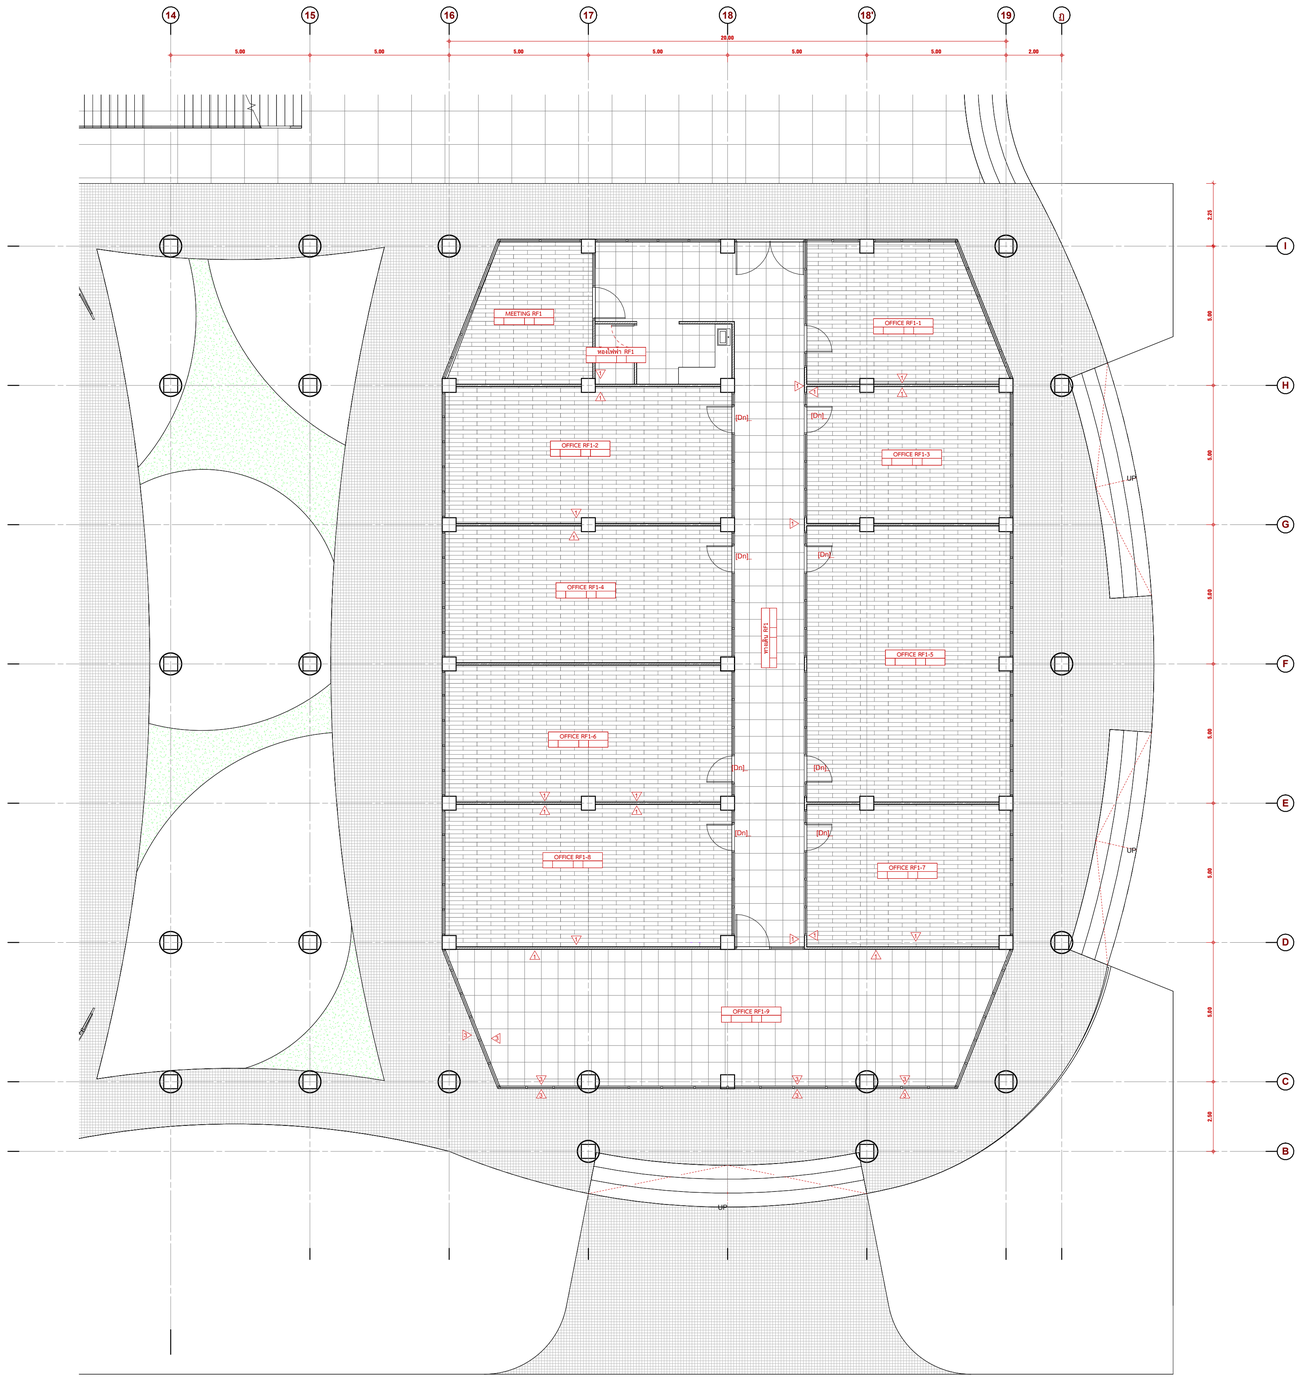

หมายเหตุ : ให้ตรวจสอบรูปแบบงานสถาปัตยกรรมภายในควบคู่ โดยตลอด
หากมีความขัดแย้ง หรือสงสัยให้ดำเนินการสอบถามผู้ออกแบบ ผู้ควบคุมงาน คณะกรรมการ
ตรวจการจ้างโดยให้ถือความเห็นของผู้ออกแบบ หรือคณะกรรมการตรวจการจ้างเป็นที่สิ้นสุด

ผังพื้นชั้น 1 อาคาร RF1
SCALE 1 : 100

4/6/2567 11:09:59

OWNER :

มหาวิทยาลัยวลัยลักษณ์
WALAILAK UNIVERSITY

ส่วนอาคารสถานที่

PROJECT

อาคารส่งเสริมผู้ประกอบการและนวัตกรรม

LOCATION

มหาวิทยาลัยวลัยลักษณ์
222 ต.ท้ายเหมือง
อ.เมือง จ.นครศรีธรรมราช 80160

ARCHITECT :

นายสนธยา คงชัย ส-สถ. 1860

นายชัยภัทร บัวผุด ภ-สถ. 19754

INTERIOR DESIGN :
Lets Design Co.,Ltd
นายกานต์ รอดสวัสดิ์ ส-สน 217

นางกิ่งกาญจน์ รอดสวัสดิ์ ส-สน 218

นางสาวปทมพร เชจรนันทน์ สสถ 2678

นางสาวภัทราภรณ์ ผิวผ่อง

STRUCTURE ENGINEERS :
Lets Design Co.,Ltd
นายสมภพ เจาจินครักษ์ วย.1754

วิศวกรผู้ตรวจสอบงานโครงสร้าง :

ELECTRICAL ENGINEERS :
Lets Design Co.,Ltd
นายนริน์ทร์ จารุโกควัฒน์ วฟก 806

ธนวัฒน์ ตันปิชาติ สฟก 2287

PLUMBING ENGINEER :
Lets Design Co.,Ltd
มานิตย์ เมืองคำ วก 808

ENVIRONMENTAL ENGINEER :
Lets Design Co.,Ltd
อำนาจ ลีลาวัฒนานนท์ สส. 305

MECHANICAL ENGINEERS :
Lets Design Co.,Ltd
มานิตย์ เมืองคำ วก 808

DRAWING DATE :

DRAWING TITLE :

ผังพื้นชั้น 1 อาคาร RF1

REVISION NO.

DATE	DESCRIPTION

SCALE : **1 : 100**

DWG. NUMBER **A01-05**

DWG. TOTAL 22


DATE : -

CHECKED :

APPROVED :

DRAWN BY :

NOTE
This Drawing is Copyright All Contractors Must Check All Dimensions On Site Only Figured Dimensions And Grid Lines Are To Be Worked From Discrepancies Must Be Reported Immediately To Be The Architect Or Engineer Concerned Before Processing

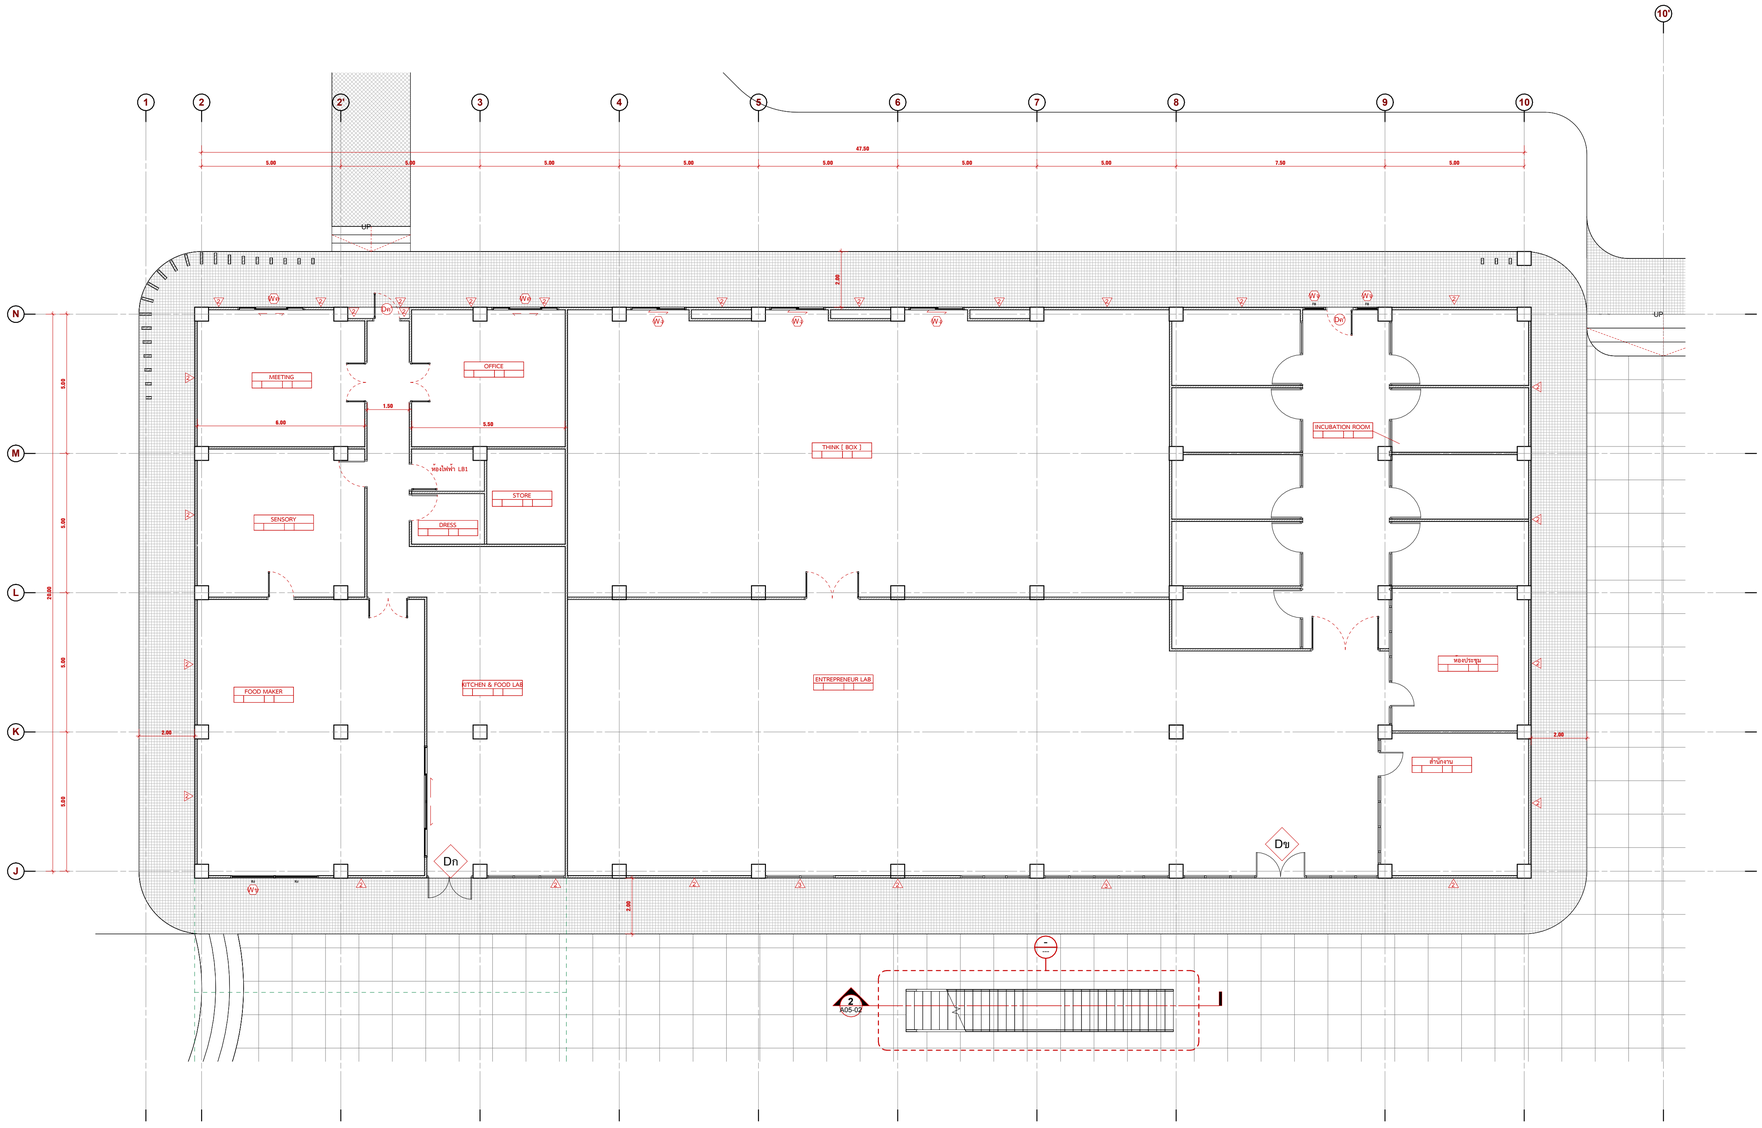

หมายเหตุ : ให้ตรวจสอบรูปแบบงานสถาปัตยกรรมภายในควบคู่ โดยตลอด
หากมีความขัดแย้ง หรือสงสัยให้ดำเนินการสอบถามผู้ออกแบบ ผู้ควบคุมงาน คณะกรรมการ
ตรวจการจ้างโดยให้ถือความเห็นของผู้ออกแบบ หรือคณะกรรมการตรวจการจ้างเป็นที่สิ้นสุด

ผังพื้นชั้น 1 อาคาร LB1
SCALE 1 : 100

4/6/2567 11:09:59

OWNER :

มหาวิทยาลัยวลัยลักษณ์
WALAILAK UNIVERSITY

ส่วนอาคารสถานที่

PROJECT

อาคารส่งเสริมผู้ประกอบการและนวัตกรรม

LOCATION

มหาวิทยาลัยวลัยลักษณ์
222 ต.ท้ายเหมือง
อ.เมืองนครศรีธรรมราช 80160

ARCHITECT :
นายสนธยา คงชัย ส-สถ. 1860

นายชัยภัทร บัวผุด ภ-สถ. 19754

INTERIOR DESIGN :
Let's Design Co.,Ltd
นายกานต์ รอดสวัสดิ์ ส-สน 217

นางกิ่งกาญจน์ รอดสวัสดิ์ ส-สน 218

นางสาวปทมพร เชจรนันทน์ สสถ 2678

นางสาวภัทราภรณ์ ผิวผ่อง

STRUCTURE ENGINEERS :
Let's Design Co.,Ltd
นายสมภพ เจาจินครักษ์ วย.1754

วิศวกรผู้ตรวจสอบงานโครงสร้าง :

ELECTRICAL ENGINEERS :
Let's Design Co.,Ltd
นายบริบทร์ จารุโกควัฒน์ วฟก 806

ธนวัฒน์ ค้นปิชาติ สฟก 2287

PLUMBING ENGINEER :
Let's Design Co.,Ltd
มานิตย์ เมืองคำ วก 808

ENVIRONMENTAL ENGINEER :
Let's Design Co.,Ltd
อำนาจ ลีลาวัฒนานนท์ สส. 305

MECHANICAL ENGINEERS :
Let's Design Co.,Ltd
มานิตย์ เมืองคำ วก 808

DRAWING DATE :

DRAWING TITLE :

ผังพื้นชั้น 1 อาคาร LB1

REVISION NO.

DATE	DESCRIPTION

SCALE : **1 : 100**

DWG. NUMBER **A01-06**

DWG. TOTAL 22


DATE : -

CHECKED :

APPROVED :

DRAWN BY :

NOTE
This Drawing is Copyright All Contractors Must Check All Dimensions On Site Only Figured Dimensions And Grid Lines Are To Be Worked From Discrepancies Must Be Reported Immediately To Be The Architect Or Engineer Concerned Before Processing

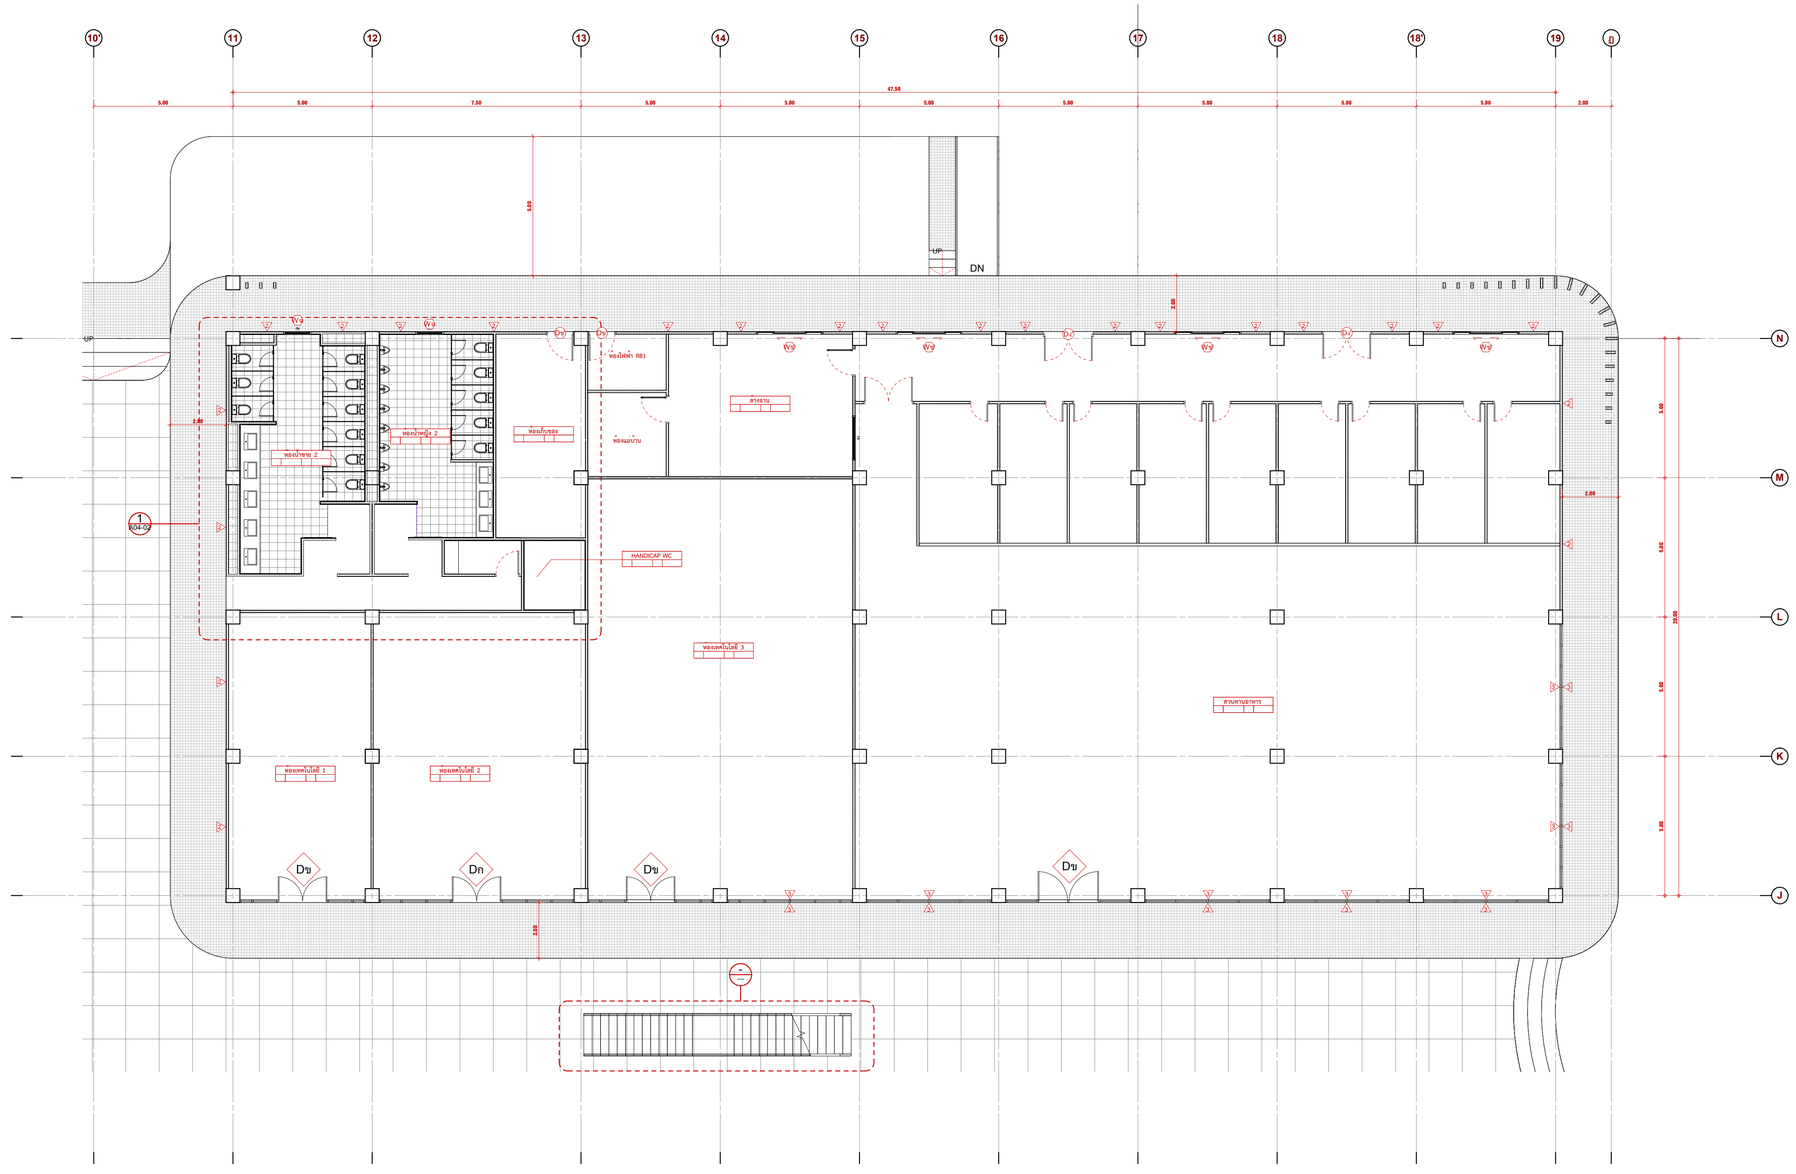

หมายเหตุ : ให้ตรวจสอบรูปแบบงานสถาปัตยกรรมภายในควบคู่ โดยตลอด
หากมีความขัดแย้ง หรือสงสัยให้ดำเนินการสอบถามผู้ออกแบบ ผู้ควบคุมงาน คณะกรรมการ
ตรวจการจ้างโดยให้ถือความเห็นของผู้ออกแบบ หรือคณะกรรมการตรวจการจ้างเป็นที่สิ้นสุด

ผังพื้นชั้น 1 อาคาร RB1
SCALE 1 : 100

49/2567 11:10:00

OWNER :

มหาวิทยาลัยวลัยลักษณ์
WALAILAK UNIVERSITY

ส่วนอาคารสถานที่

PROJECT

อาคารส่งเสริมผู้ประกอบการและนวัตกรรม

LOCATION

มหาวิทยาลัยวลัยลักษณ์
222 ต.ท้ายเหมือง
อ.เมืองนครศรีธรรมราช 80160

ARCHITECT :
นายสนธยา คงชัย ส-สถ. 1860

นายชัยภัทร บัวผุด ภ-สถ. 19754

INTERIOR DESIGN :
Let's Design Co.,Ltd
นายกานต์ รอดสวัสดิ์ ส-สน 217

นางกิ่งกาญจน์ รอดสวัสดิ์ ส-สน 218

นางสาวปทมพร เชจรนันทน์ สสถ 2678

นางสาวภัทราภรณ์ ผิวผ่อง

STRUCTURE ENGINEERS :
Let's Design Co.,Ltd
นายสมภพ เจาจินครักษ์ วย.1754

วิศวกรผู้ตรวจสอบงานโครงสร้าง :

ELECTRICAL ENGINEERS :
Let's Design Co.,Ltd
นายบริพัทร จารุโกควิพน์ วฟก 806

ธนวัฒน์ ศันปิชาติ สฟก 2287

PLUMBING ENGINEER :
Let's Design Co.,Ltd
มานิตย์ เมืองคำ วก 808

ENVIRONMENTAL ENGINEER :
Let's Design Co.,Ltd
อำนาจ ลีลาวัฒนานนท์ สส. 305

MECHANICAL ENGINEERS :
Let's Design Co.,Ltd
มานิตย์ เมืองคำ วก 808

DRAWING DATE :

DRAWING TITLE :

ผังพื้นชั้น 1 อาคาร RB1

REVISION NO.

DATE	DESCRIPTION

SCALE : **1 : 100**

DWG. NUMBER **A01-07**

DWG. TOTAL 22

DATE : -


CHECKED :

APPROVED :

DRAWN BY :

NOTE
This Drawing is Copyright All Contractors Must Check All Dimensions On Site Only Figured Dimensions And Grid Lines Are To Be Worked From Discrepancies Must Be Reported Immediately To Be The Architect Or Engineer Concerned Before Processing


a' a b c d e f g h i j
ญ ฌ ฉ ช ซ ฆ ฅ ค ฃ ข ก'
20.00
5.00
5.00
5.00
5.00
5.00
20.00
5.00
5.00
5.00
5.00
44.50
5.00
5.00
5.00
7.00
5.00
5.00
5.00
5.00
5

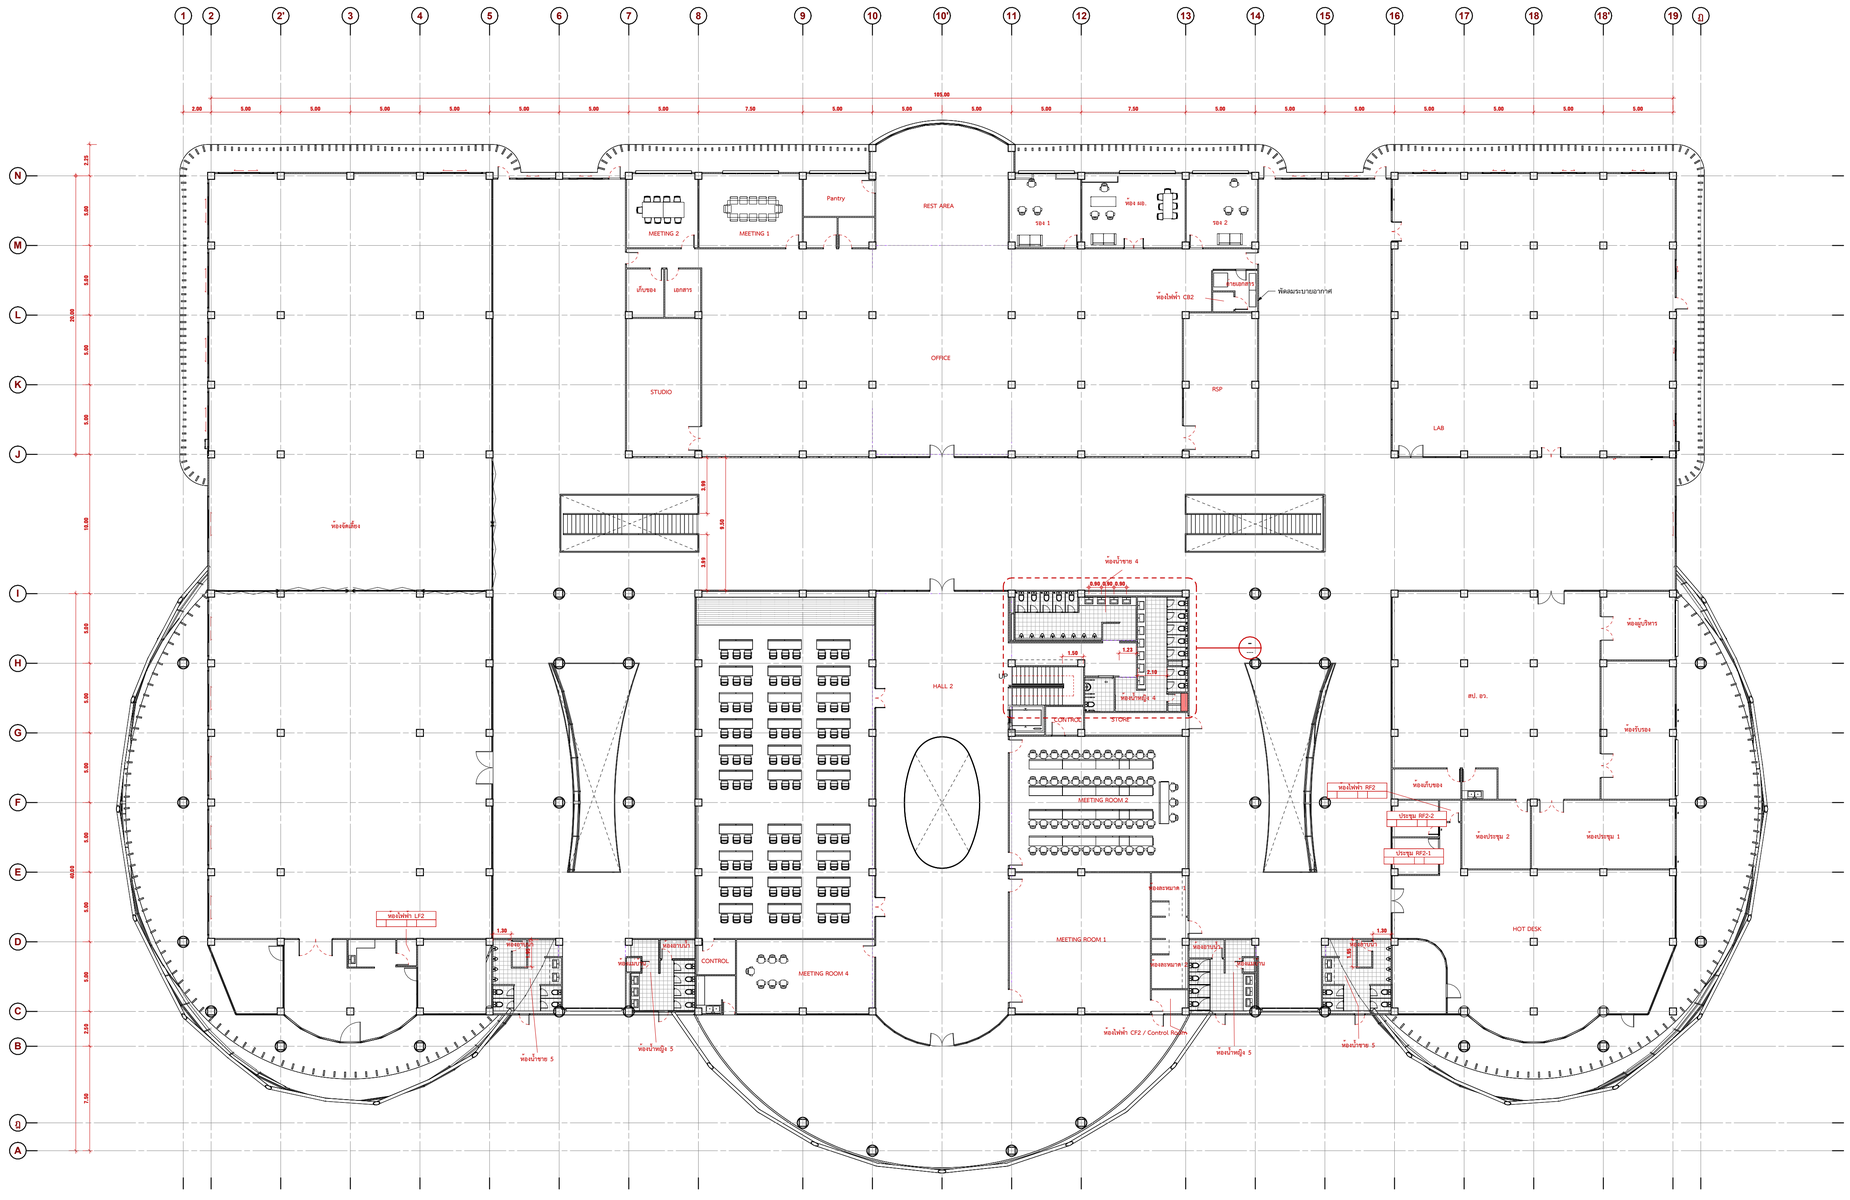

ผังพื้นชั้น 2

SCALE 1 : 200

หมายเหตุ : ให้ตรวจสอบรูปแบบงานสถาปัตยกรรมภายในควบคู่ โดยตลอด
หากมีความขัดแย้ง หรือสงสัยให้ดำเนินการสอบถามผู้ออกแบบ ผู้ควบคุมงาน คณะกรรมการ
ตรวจการจ้างโดยให้ถือความเห็นของผู้ออกแบบ หรือคณะกรรมการตรวจการจ้างเป็นที่สิ้นสุด

4/9/2567 11:10:05

OWNER :

มหาวิทยาลัยวลัยลักษณ์
WALAILAK UNIVERSITY

ส่วนอาคารสถานที่

PROJECT

อาคารส่งเสริมผู้ประกอบการ
และนวัตกรรม

LOCATION

มหาวิทยาลัยวลัยลักษณ์
222 ต.ท้ายเหมือง
อ.เมืองนครศรีธรรมราช 80160

ARCHITECT :

นายสนธยา คงชัย ส-สถ. 1860

นายชัยภัทร บัวผุด ภ-สถ. 19754

INTERIOR DESIGN :
Lets Design Co.,Ltd
นายกานต์ รอดสวัสดิ์ ส-สน 217

นางกิ่งกาญจน์ รอดสวัสดิ์ ส-สน 218

นางสาวปทมพร เชจรนันทน์ สสถ 2678

นางสาวภัทรากรณ์ ผิวผ่อง

STRUCTURE ENGINEERS :
Lets Design Co.,Ltd
นายสมภพ เงาจินครักษ์ วย.1754

วิศวกรผู้ตรวจสอบงานโครงสร้าง :

ELECTRICAL ENGINEERS :
Lets Design Co.,Ltd
นายนริบทร์ จารุโกควัฒน์ วฟก 806

ธนวัฒน์ ตันปิชาติ สฟก 2287

PLUMBING ENGINEER :
Lets Design Co.,Ltd
มาบิตย์ เมืองคำ วก 808

ENVIRONMENTAL ENGINEER :
Lets Design Co.,Ltd
อำนาจ ลีลาวัฒนานนท์ สส. 305

MECHANICAL ENGINEERS :
Lets Design Co.,Ltd
มาบิตย์ เมืองคำ วก 808

DRAWING DATE :

DRAWING TITLE :

ผังพื้นชั้น 2

REVISION NO.

DATE	DESCRIPTION

SCALE : 1 : 200

DWG. NUMBER
A01-09

DWG. TOTAL
22


DATE : -

CHECKED :

APPROVED :

DRAWN BY :

NOTE
This Drawning is Copyright All Contractors Must Check All Dimensions On Site Only Figured Dimensions And Grid Lines Are To Be Worked From Discrepancies Must Be Reported Immediately To Be The Architect Or Engineer Concerned Before Processing

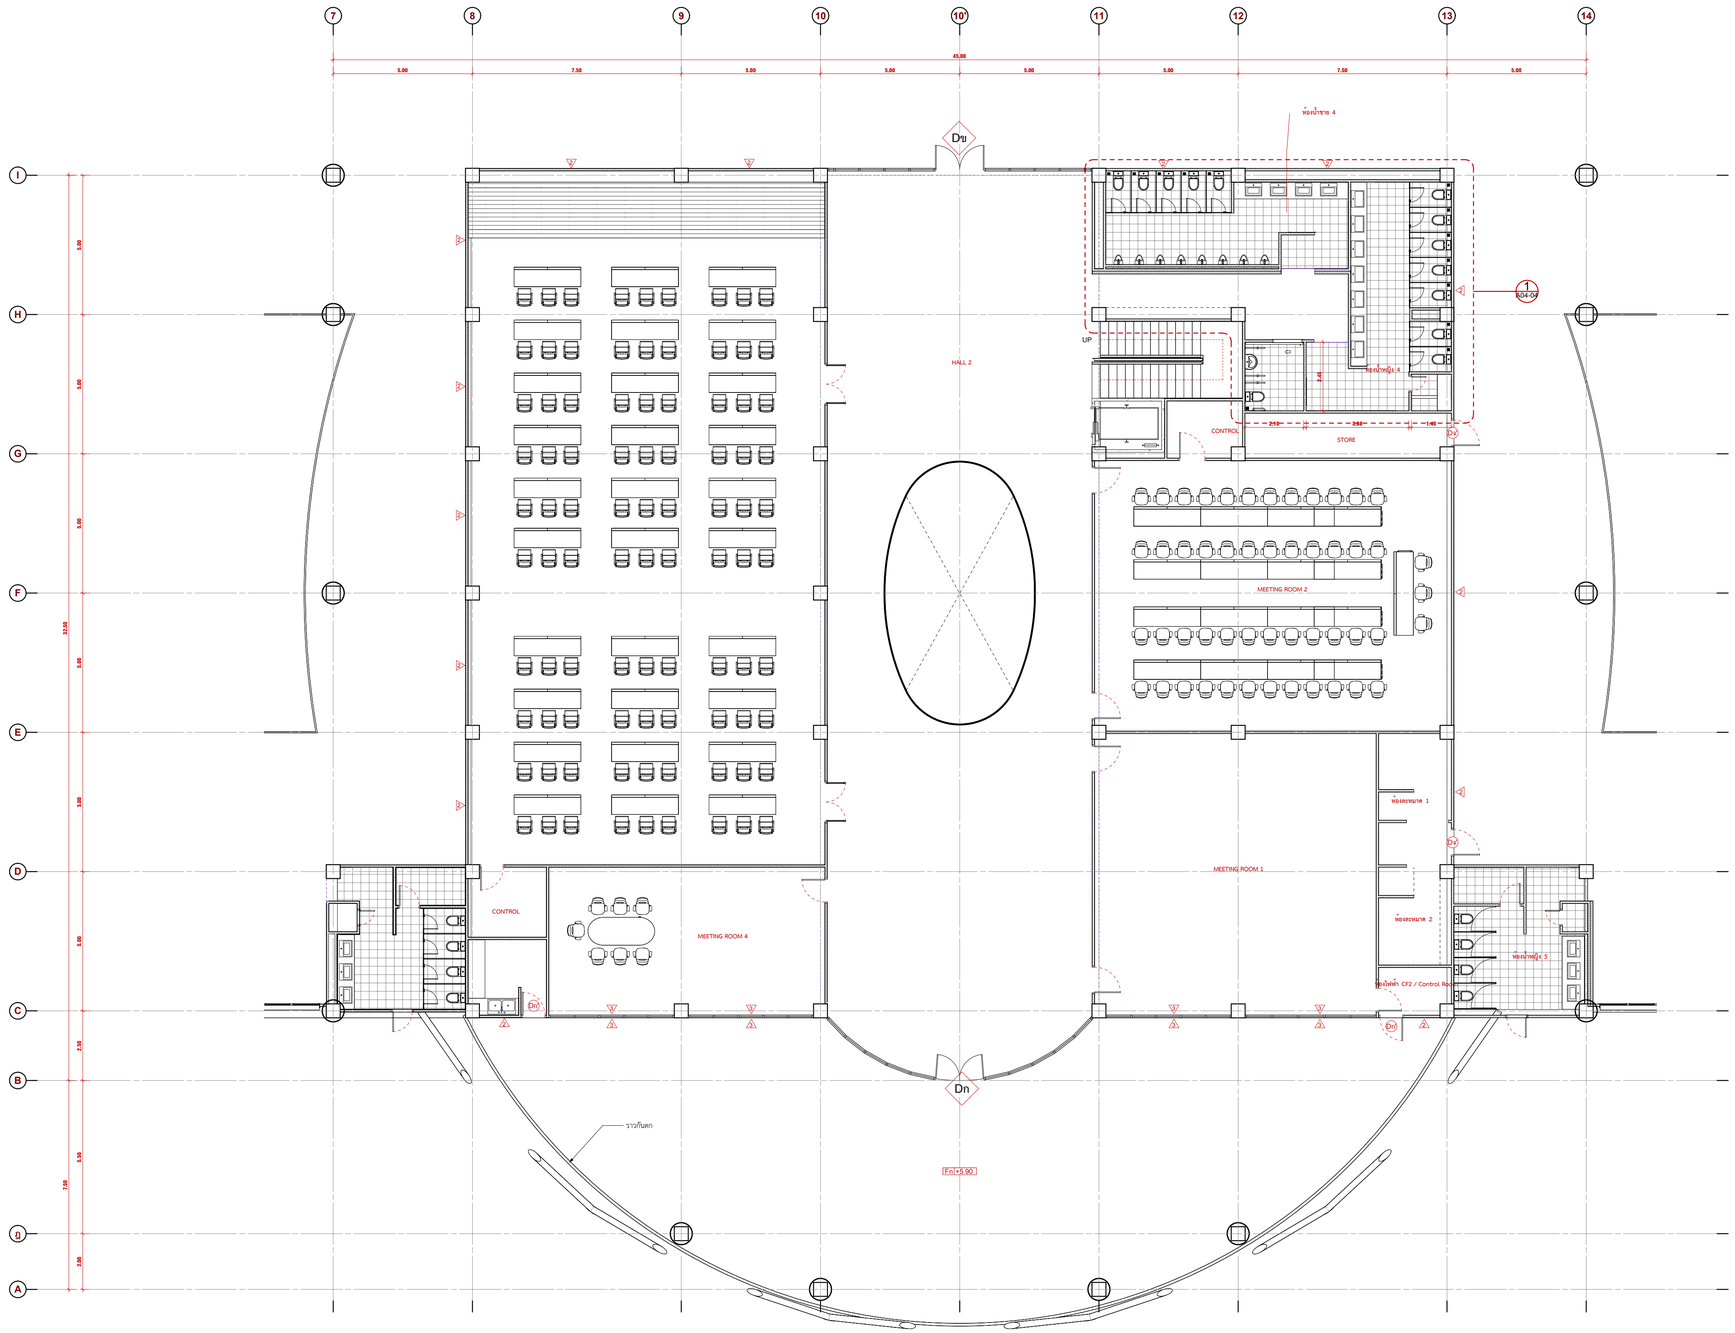

หมายเหตุ : ให้ตรวจสอบรูปแบบงานสถาปัตยกรรมภายในควบคู่ โดยตลอด
หากมีความขัดแย้ง หรือสงสัยให้ดำเนินการสอบถามผู้ออกแบบ ผู้ควบคุมงาน คณะกรรมการ
ตรวจการจ้างโดยให้ถือความเห็นของผู้ออกแบบ หรือคณะกรรมการตรวจการจ้างเป็นที่สิ้นสุด

ผังพื้นชั้น 2 อาคาร CF2
SCALE 1 : 100

4/9/2567 11:10:06

OWNER :

มหาวิทยาลัยวลัยลักษณ์
WALAILAK UNIVERSITY

ส่วนอาคารสถานที่

PROJECT

อาคารส่งเสริมผู้ประกอบการและนวัตกรรม

LOCATION

มหาวิทยาลัยวลัยลักษณ์
222 ต.ท้ายเหมือง
อ.เมืองนครศรีธรรมราช 80160

ARCHITECT :
นายสนธยา คงชัย ส-สถ. 1860

นายชัยภัทร บัวผุด ภ-สถ. 19754

INTERIOR DESIGN :
Let's Design Co.,Ltd
นายกานต์ รอดสวัสดิ์ ส-สน 217

นางกิ่งกาญจน์ รอดสวัสดิ์ ส-สน 218

นางสาวปทมพร เชจรนันทน์ สสถ 2678

นางสาวภัทราภรณ์ ผิวผ่อง

STRUCTURE ENGINEERS :
Let's Design Co.,Ltd
นายสมภพ เจาจินครักษ์ วย.1754

วิศวกรผู้ตรวจสอบงานโครงสร้าง :

ELECTRICAL ENGINEERS :
Let's Design Co.,Ltd
นายนรินทร์ จารุโกควัฒน์ วฟก 806

ธนวัฒน์ ศันปิชาติ สฟก 2287

PLUMBING ENGINEER :
Let's Design Co.,Ltd
มานิตย์ เมืองคำ วก 808

ENVIRONMENTAL ENGINEER :
Let's Design Co.,Ltd
อำนาจ ลิลาวัฒนานนท์ สส. 305

MECHANICAL ENGINEERS :
Let's Design Co.,Ltd
มานิตย์ เมืองคำ วก 808

DRAWING DATE :

DRAWING TITLE :

ผังพื้นชั้น 2 อาคาร CF2

REVISION NO.	
DATE	DESCRIPTION

SCALE : 1 : 100

DWG. NUMBER **A01-10**

DWG. TOTAL 22


DATE : -

CHECKED :


APPROVED :

DRAWN BY :

NOTE
This Drawing is Copyright All Contractors Must Check All Dimensions On Site Only Figured Dimensions And Grid Lines Are To Be Worked From Discrepancies Must Be Reported Immediately To Be The Architect Or Engineer Concerned Before Processing

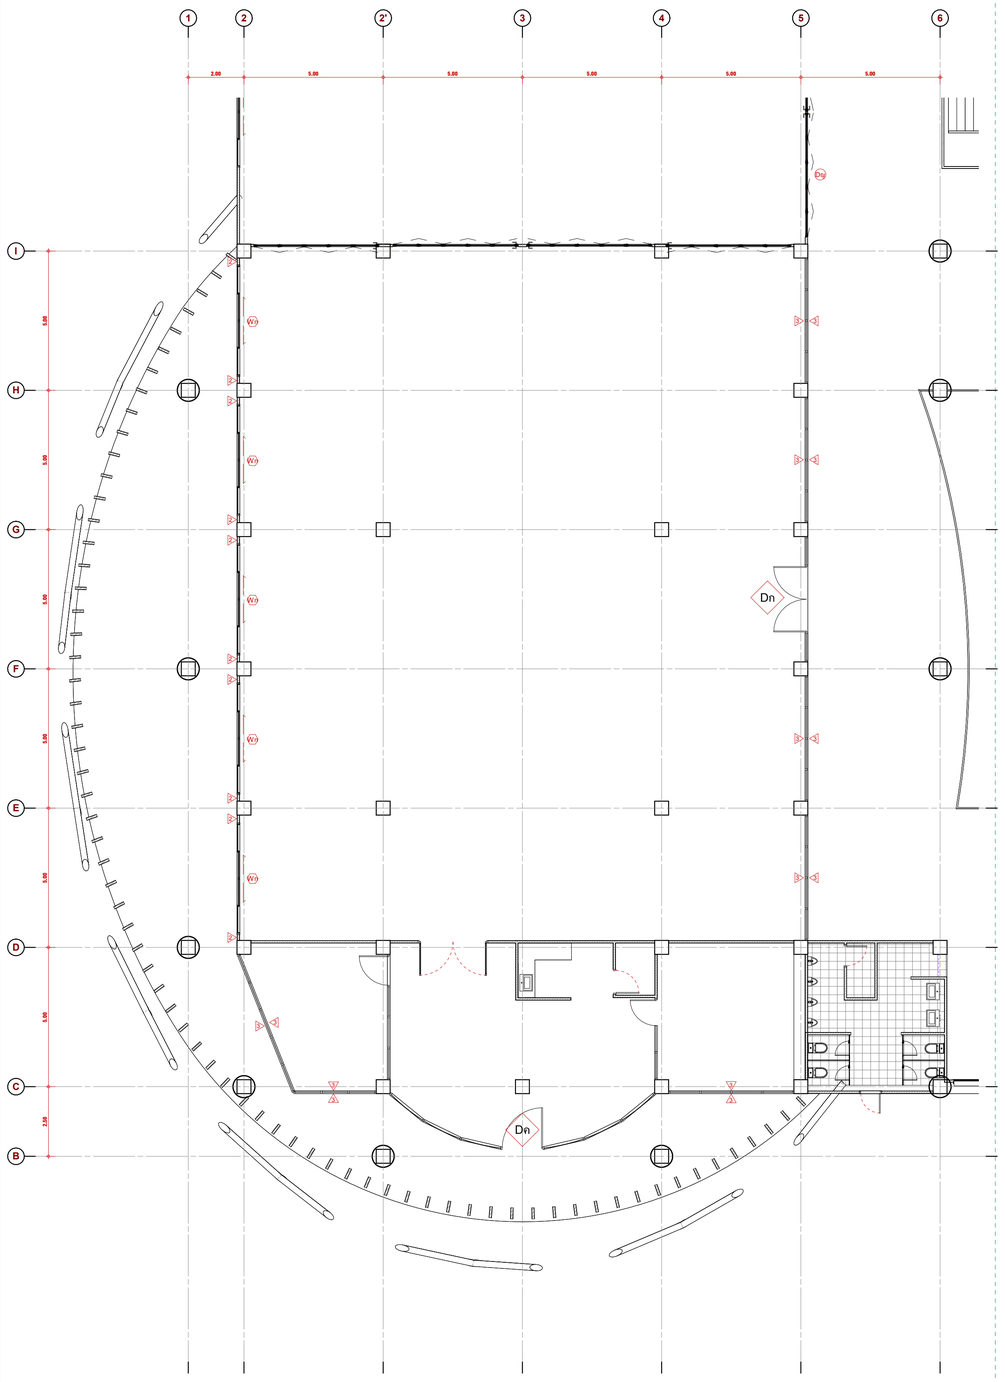

ผังพื้นชั้น 2 อาคาร LF2
SCALE 1 : 100

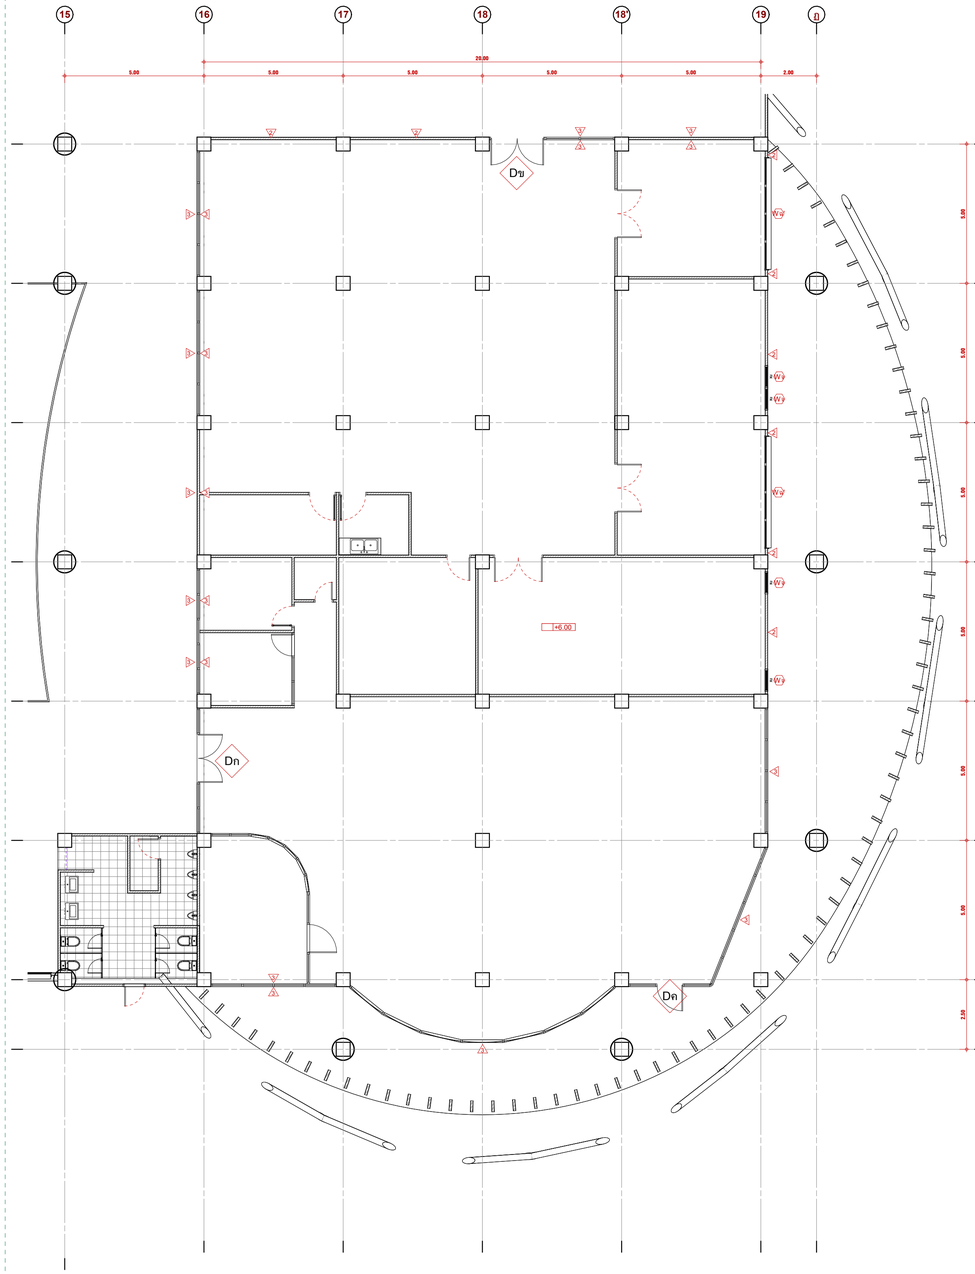

ผังพื้นชั้น 2 อาคาร RF2
SCALE 1 : 100

หมายเหตุ : ให้ตรวจสอบรูปแบบงานสถาปัตยกรรมภายในควบคู่ โดยตลอด
หากมีความขัดแย้ง หรือสงสัยให้ดำเนินการสอบถามผู้ออกแบบ ผู้ควบคุมงาน คณะกรรมการ
ตรวจการจ้างโดยให้ถือความเห็นของผู้ออกแบบ หรือคณะกรรมการตรวจการจ้างเป็นที่สิ้นสุด

4/9/2567 11:10:08

OWNER :

มหาวิทยาลัยวลัยลักษณ์
WALAILAK UNIVERSITY

ส่วนอาคารสถานที่

PROJECT
อาคารส่งเสริมผู้ประกอบการ
และนวัตกรรม

LOCATION
มหาวิทยาลัยวลัยลักษณ์
222 ต.ท้ายเหมือง
อ.เมืองนครศรีธรรมราช 80160

ARCHITECT :
นายสนธยา คงชัย ส-สถ. 1860
นายชัยภัทร บัวผุด ภ-สถ. 19754

INTERIOR DESIGN :
Let's Design Co.,Ltd
นายกานต์ รอดสวัสดิ์ ส-สน 217
นางกิ่งกาญจน์ รอดสวัสดิ์ ส-สน 218
นางสาวปทมพร เชจรนันทน์ สสถ 2678
นางสาวภัทรากรณ์ ผิวผ่อง

STRUCTURE ENGINEERS :
Let's Design Co.,Ltd
นายสมภพ เจาจินครักษ์ วย.1754
วิศวกรผู้ตรวจสอบงานโครงสร้าง :

ELECTRICAL ENGINEERS :
Let's Design Co.,Ltd
นายบริพัทร์ จารุโกควัฒน์ วฟก 806
ธนวัฒน์ ศันปิชาติ สฟก 2287

PLUMBING ENGINEER :
Let's Design Co.,Ltd
นาบิตย์ เมืองคำ วก 808

ENVIRONMENTAL ENGINEER :
Let's Design Co.,Ltd
อำนาจ ลิลาวัฒนานนท์ สส. 305

MECHANICAL ENGINEERS :
Let's Design Co.,Ltd
นาบิตย์ เมืองคำ วก 808

DRAWING DATE :

DRAWING TITLE :
ผังพื้นชั้น 2 อาคาร LF2 - RF2

REVISION NO.

DATE	DESCRIPTION

SCALE : 1 : 100

DWG. NUMBER
A01-11

DWG. TOTAL
22


DATE : -

CHECKED :

APPROVED :

DRAWN BY :

NOTE
This Drawing is Copyright All Contractors Must Check All Dimensions On Site Only Figured Dimensions And Grid Lines Are To Be Worked From Discrepancies Must Be Reported Immediately To Be The Architect Or Engineer Concerned Before Processing

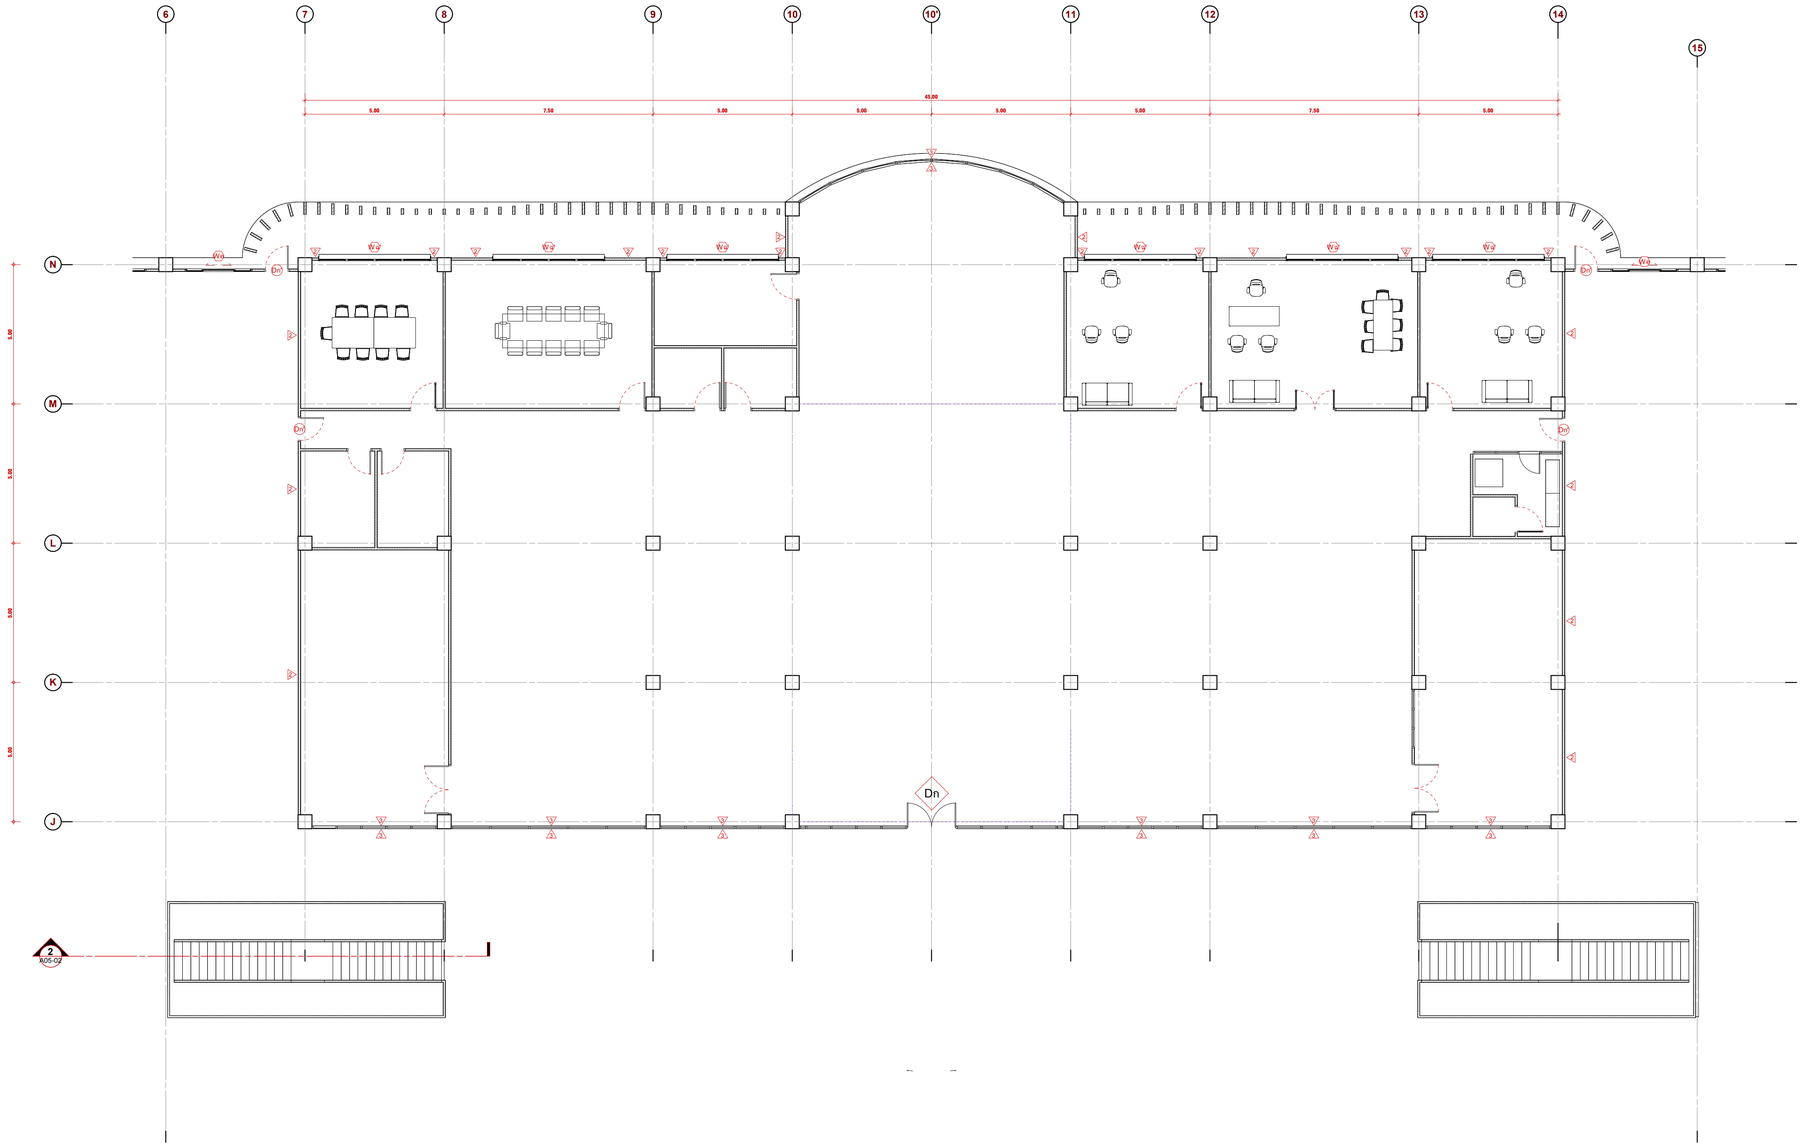

ผังพื้นชั้น 2 อาคาร CB2
SCALE 1 : 100

หมายเหตุ : ให้ตรวจสอบรูปแบบงานสถาปัตยกรรมภายในควบคู่ โดยตลอด
หากมีความขัดแย้ง หรือสงสัยให้ดำเนินการสอบถามผู้ออกแบบ ผู้ควบคุมงาน คณะกรรมการ
ตรวจการจ้างโดยให้ถือความเห็นของผู้ออกแบบ หรือคณะกรรมการตรวจการจ้างเป็นที่สิ้นสุด

4/6/2567 11:10:08

OWNER :

มหาวิทยาลัยวลัยลักษณ์
WALAILAK UNIVERSITY

ส่วนอาคารสถานที่

PROJECT

อาคารส่งเสริมผู้ประกอบการ
และนวัตกรรม

LOCATION

มหาวิทยาลัยวลัยลักษณ์
222 ต.ท่าขุนไทยบุรี
อ.เมืองนครศรีธรรมราช 80160

ARCHITECT :
นายสนธยา คงชัย ส-สถ. 1860

นายชัยภัทร บัวผุด ภ-สถ. 19754

INTERIOR DESIGN :
Let's Design Co.,Ltd
นายกานต์ รอดสวัสดิ์ ส-สน 217

นางกิ่งกาญจน์ รอดสวัสดิ์ ส-สน 218

นางสาวปทมพร เชจรนันทน์ สสถ 2678

นางสาวภัทราภรณ์ ผิวผ่อง

STRUCTURE ENGINEERS :
Let's Design Co.,Ltd
นายสมภพ เจาจินครักษ์ วย.1754

วิศวกรผู้ตรวจสอบงานโครงสร้าง :

ELECTRICAL ENGINEERS :
Let's Design Co.,Ltd
นายบริบท จารุโกลาวัฒน์ วฟก 806

ธนวัฒน์ ต้นปิยาติ สฟก 2287

PLUMBING ENGINEER :
Let's Design Co.,Ltd
มานิตย์ เมืองคำ วก 808

ENVIRONMENTAL ENGINEER :
Let's Design Co.,Ltd
อำนาจ ลีลาวัฒนานนท์ สส. 305

MECHANICAL ENGINEERS :
Let's Design Co.,Ltd
มานิตย์ เมืองคำ วก 808

DRAWING DATE :

DRAWING TITLE :

ผังพื้นชั้น 2 อาคาร CB2

REVISION NO.

DATE	DESCRIPTION

SCALE :
1 : 100

DWG. NUMBER
A01-12

DWG. TOTAL
22


DATE : -


CHECKED :

APPROVED :


DRAWN BY :

NOTE
This Drawing is Copyright All Contractors Must Check All Dimensions On Site Only Figured Dimensions And Grid Lines Are To Be Worked From Discrepancies Must Be Reported Immediately To Be The Architect Or Engineer Concerned Before Processing

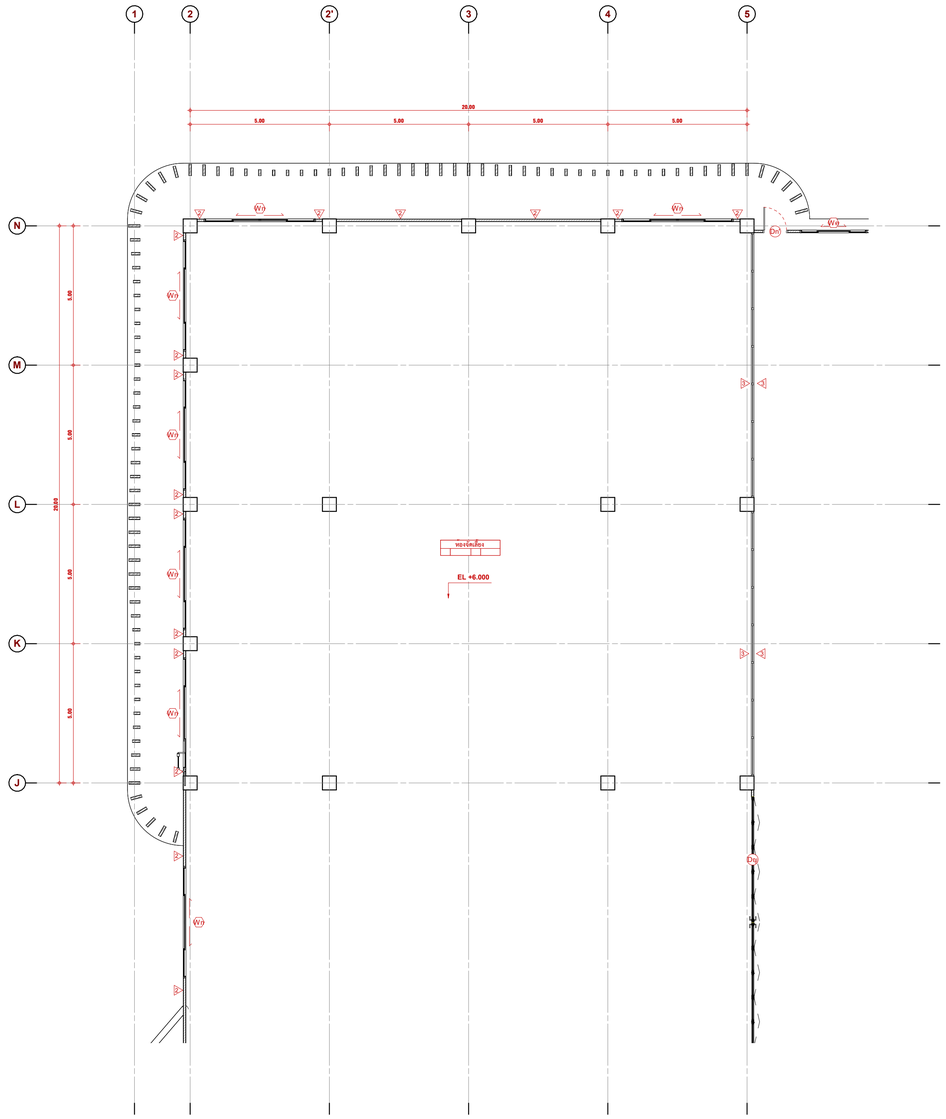

1
2
2'
3
4
5
N
M
L
K
J
20.00
5.00
5.00
5.00
5.00
W1
W2
W3
W4
W5
W6
W7
W8
W9
Dn
Dn1
Dn2
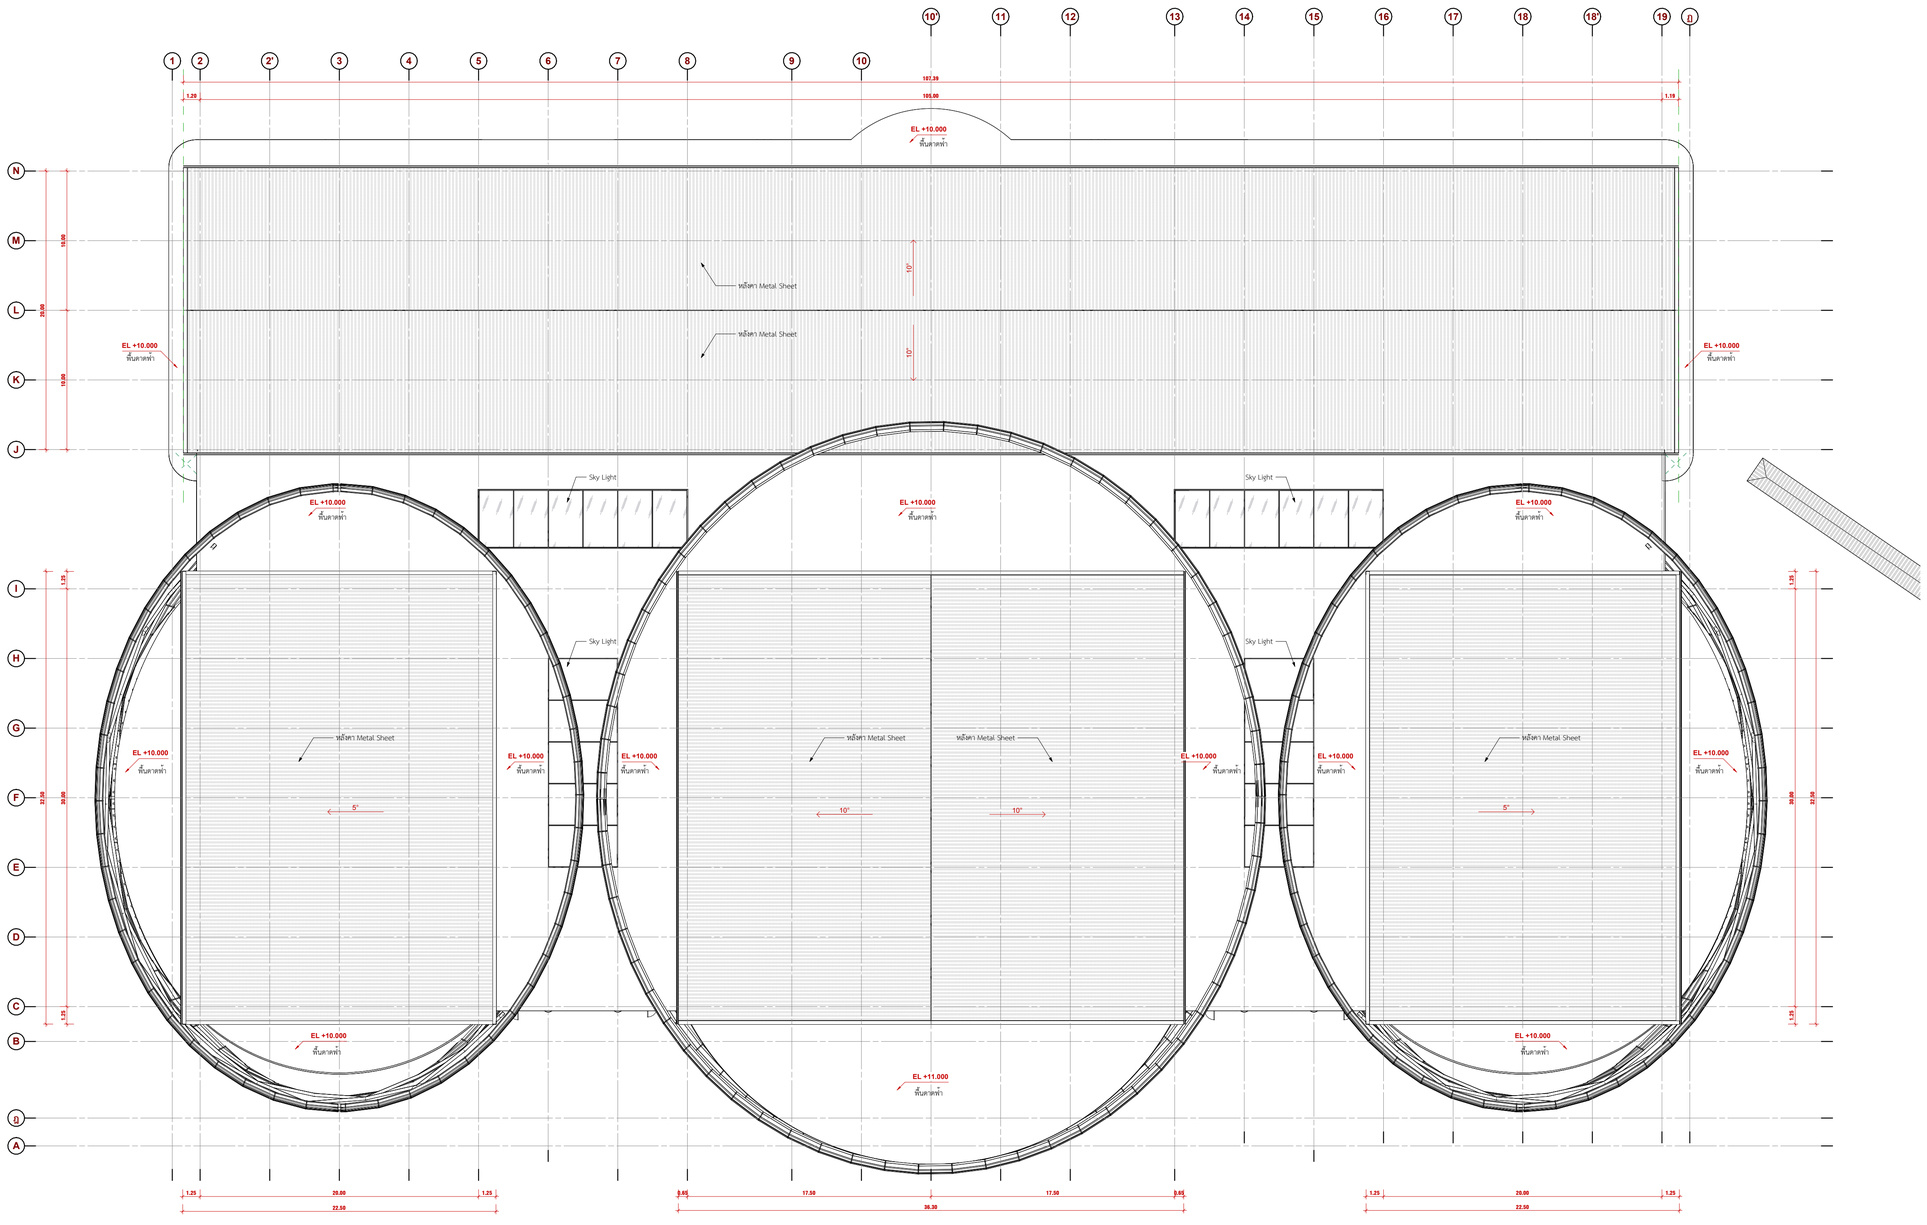


หมายเหตุ : ให้ตรวจสอบรูปแบบงานสถาปัตยกรรมภายในควบคู่ โดยตลอด
หากมีความขัดแย้ง หรือสงสัยให้ดำเนินการสอบถามผู้ออกแบบ ผู้ควบคุมงาน คณะกรรมการ
ตรวจการจ้างโดยให้ถือความเห็นของผู้ออกแบบ หรือคณะกรรมการตรวจการจ้างเป็นที่สิ้นสุด

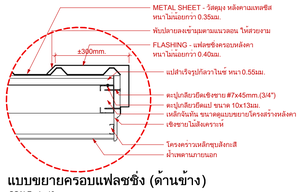

แบบขยายครอบแฟลชชิ่ง (ด้านข้าง)
SCALE 1 : 10

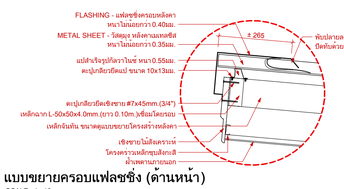

แบบขยายครอบแฟลชชิ่ง (ด้านหน้า)
SCALE 1 : 10

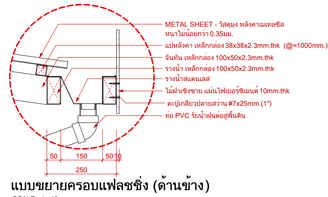

แบบขยายครอบแฟลชชิ่ง (ด้านข้าง)
SCALE 1 : 10

ผังหลังคา Zone A
SCALE 1 : 200

OWNER :

มหาวิทยาลัยวลัยลักษณ์
WALAILAK UNIVERSITY

ส่วนอาคารสถานที่

PROJECT
อาคารส่งเสริมผู้ประกอบการและนวัตกรรม

LOCATION
มหาวิทยาลัยวลัยลักษณ์
222 ต.ท่าขุนไทยบุรี
อ.เมืองนครศรีธรรมราช 80160

ARCHITECT :
นายสนธยา คงชัย ส-สถ. 1860
นายชัยภัทร บัวผุด ภ-สถ. 19754

INTERIOR DESIGN :
Lets Design Co.,Ltd
นายกานต์ รอดสวัสดิ์ ส-สน 217
นางกิ่งกาญจน์ รอดสวัสดิ์ ส-สน 218
นางสาวปทมพร เชจรนันทน์ สสถ 2678
นางสาวภัทราภรณ์ ผิวผ่อง

STRUCTURE ENGINEERS :
Lets Design Co.,Ltd
นายสมภพ เจาจินครักษ์ วย.1754

วิศวกรผู้ตรวจสอบงานโครงสร้าง :

ELECTRICAL ENGINEERS :
Lets Design Co.,Ltd
นายนริษทร์ จารุโภควัฒน์ วฟก 806

ธนวัฒน์ ตันปิชาติ สฟก 2287

PLUMBING ENGINEER :
Lets Design Co.,Ltd
มานิตย์ เมืองคำ วก 808

ENVIRONMENTAL ENGINEER :
Lets Design Co.,Ltd
อำนาจ ลีลาวัฒนานนท์ สส. 305

MECHANICAL ENGINEERS :
Lets Design Co.,Ltd
มานิตย์ เมืองคำ วก 808

DRAWING DATE :

DRAWING TITLE :
ผังหลังคา Zone A

REVISION NO.

DATE	DESCRIPTION

SCALE : As indicated

DWG. NUMBER
A01-14

DWG. TOTAL
22

DATE : -

CHECKED :

APPROVED :

DRAWN BY :

NOTE
This Drawing is Copyright All Contractors Must Check All Dimensions On Site Only Figured Dimensions And Grid Lines Are To Be Worked From Discrepancies Must Be Reported Immediately To Be The Architect Or Engineer Concerned Before Processing

4/6/2567 11:10:13