



สำนักงานปลัดกระทรวงการอุดมศึกษา วิทยาศาสตร์ วิจัยและนวัตกรรม


กลุ่มบริหารทรัพยากรสิน กองกลาง

แบบตกแต่งภายใน



โครงการ : ปรับปรุงพื้นที่ชั้น 4 และชั้น 6 อาคารอเนกประสงค์ (โยธี)

สถานที่ : อาคารอเนกประสงค์ สำนักงานปลัดกระทรวงการอุดมศึกษา  
แขวงทุ่งพญาไท เขตราชเทวี กรุงเทพมหานคร



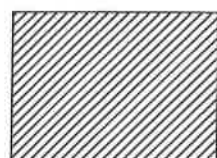

พื้นที่เพนทเฮาส์ปรับระดับ

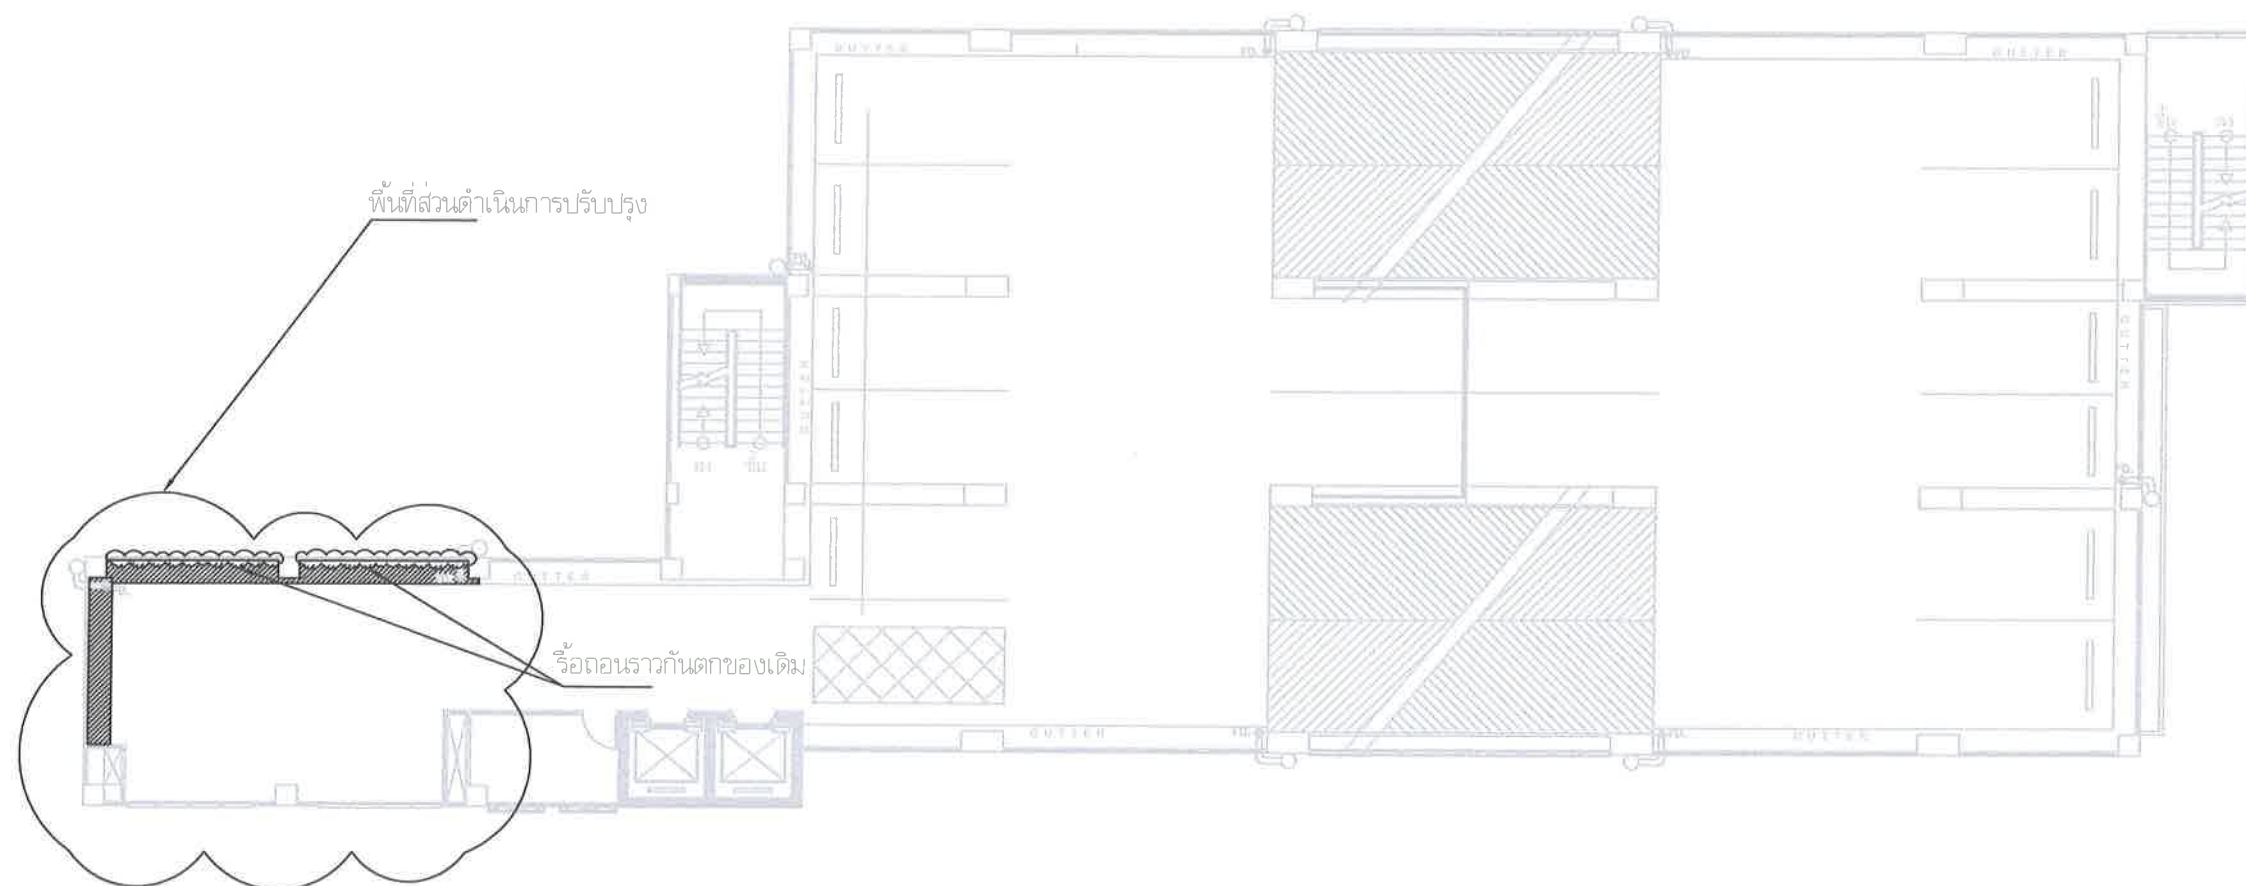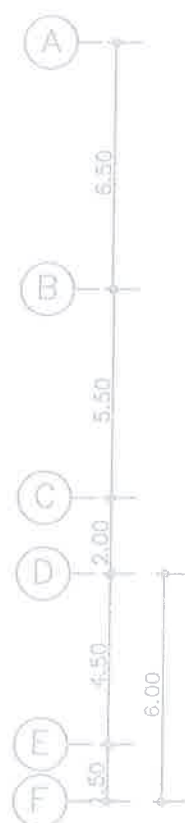

แบบแสดงดัชนีรวมพื้นที่อาคารชั้น 4  
มาตราส่วน 1: 200



โครงการ : ปรับปรุงพื้นที่ชั้น 4 และชั้น 6 อาคารเนกประสงค์ (๒๕)

สถานที่ : อาคารเนกประสงค์ สำนักงานปลัดกระทรวงการอุดมศึกษาฯ แขวงทุ่งพญาไท เขตราชเทวี กรุงเทพมหานคร

ภาคีวิศวกรไฟฟ้า :

สำนักวิศวกรไฟฟ้า : หน่วยงานราชการ

วิศวกร : วิศวกร

สพท. 6388

กท. กอก ส.ป.ยว

แสดงแบบ :

แบบแสดงดัชนีรวมพื้นที่อาคารชั้น 4



DRAWING No. SHEET No.

D.6906


DATE :

1/ก.ย./2569

A-02

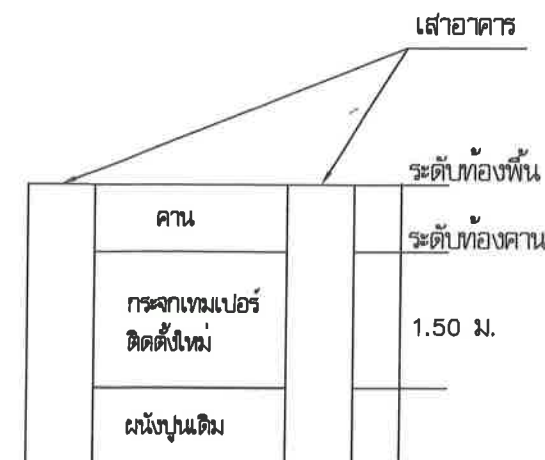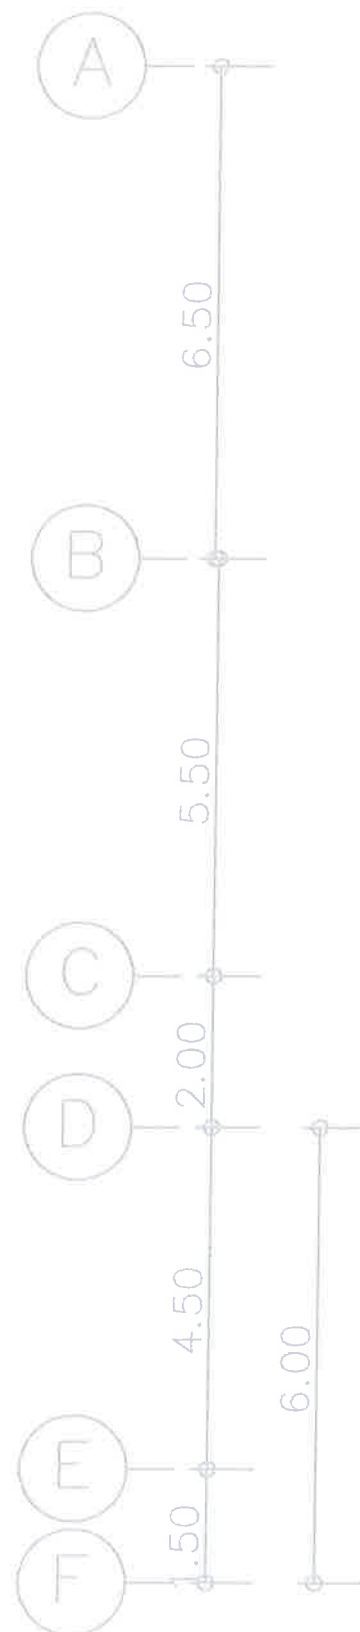

รูปด้านผนัง 2

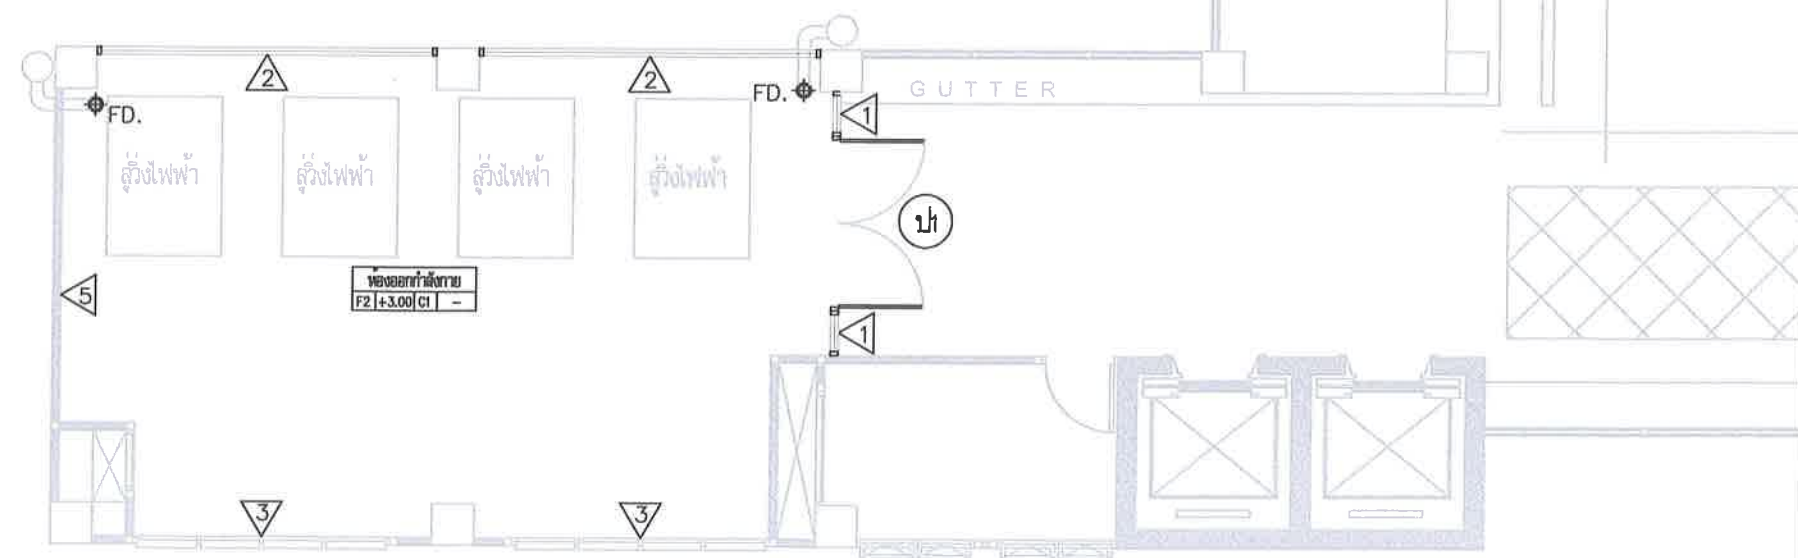

แบบแสดงพื้นที่ปรับปรุงอาคารชั้น 4 (หลังปรับปรุง)

มาตราส่วน

1:100



โครงการ : ปรับปรุงพื้นที่ชั้น 4 และชั้น 6 อาคารเนมาประสงค์ (ยธ)

สถานที่ : อาคารเนมาประสงค์ สำนักงานปลัดกระทรวงการอุดมศึกษา วิทยาศาสตร์ วิจัยและนวัตกรรม เขตราชเทวี กรุงเทพมหานคร

ภาคีวิศวกรไฟฟ้า :

ส่วนวิศวกรไฟฟ้า : พนักงานราชการ

วิศวกร ชัยสิทธิ์

สพท.6388

กท. กอท สป.ฮว

แสดงแบบ :

แบบแสดงพื้นที่ปรับปรุงอาคารชั้น 4 (หลังปรับปรุง)

DRAWING No. SHEET No.

D.6906



DATE :

A-03

1/ก.ย./2569



พื้นที่เพนกวินรายปรับระดับ

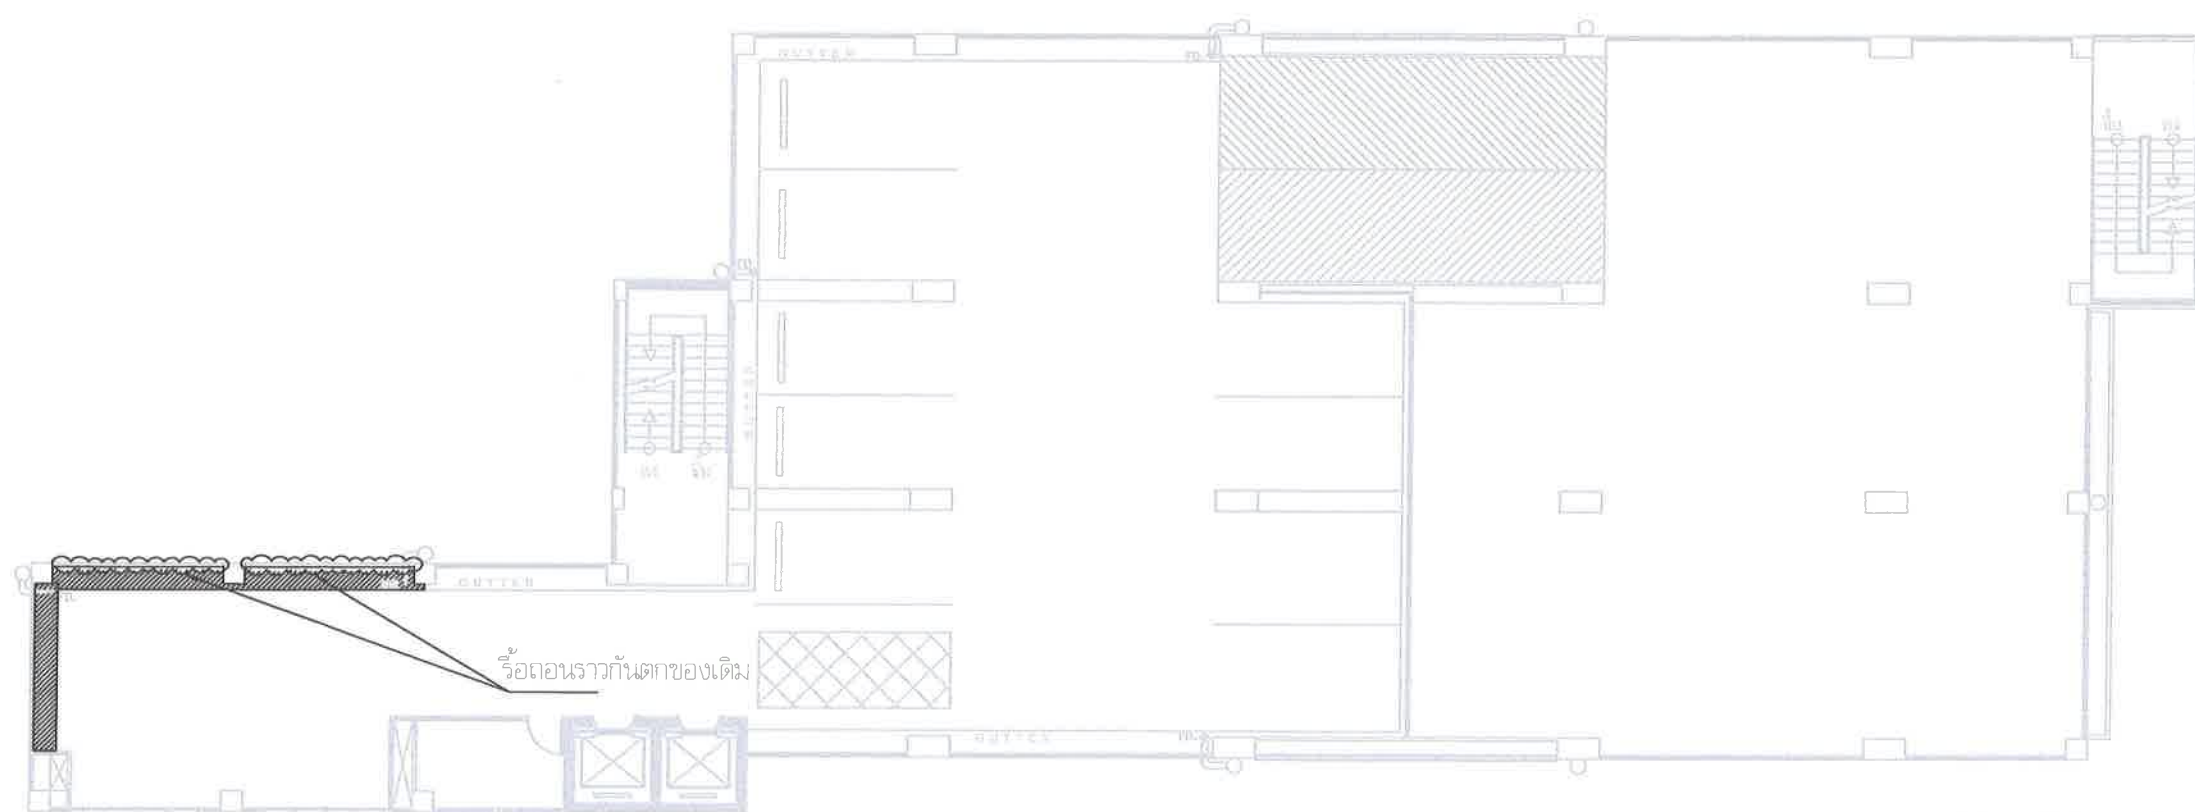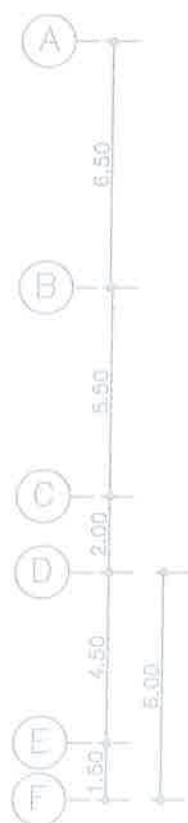

แบบแสดงดัชนีรวมพื้นที่อาคารชั้น 6 (ก่อนปรับปรุง)  
มาตราส่วน 1:200



โครงการ : ปรับปรุงพื้นที่ชั้น 4 และชั้น 6 อาคารเอนกประสงค์ (โยธ)

สถานที่ : อาคารเอนกประสงค์ สำนักงานปลัดกระทรวงการอุดมศึกษาฯ แขวงทุ่งพญาไท เขตราชเทวี กรุงเทพมหานคร

ภาควิศวกรไฟฟ้า :

ส่วนวิศวกรไฟฟ้า : พนักงานราชการ

แสดงแบบ :

DRAWING No. SHEET No.

D.6906

A-04

DATE :



1/ก.ย./2569

แบบแสดงดัชนีรวมพื้นที่อาคารชั้น 6 (ก่อนปรับปรุง)

พริษฐ์ อิงสุภา


สพท.6388

ทท. กอก ส.ป.อว

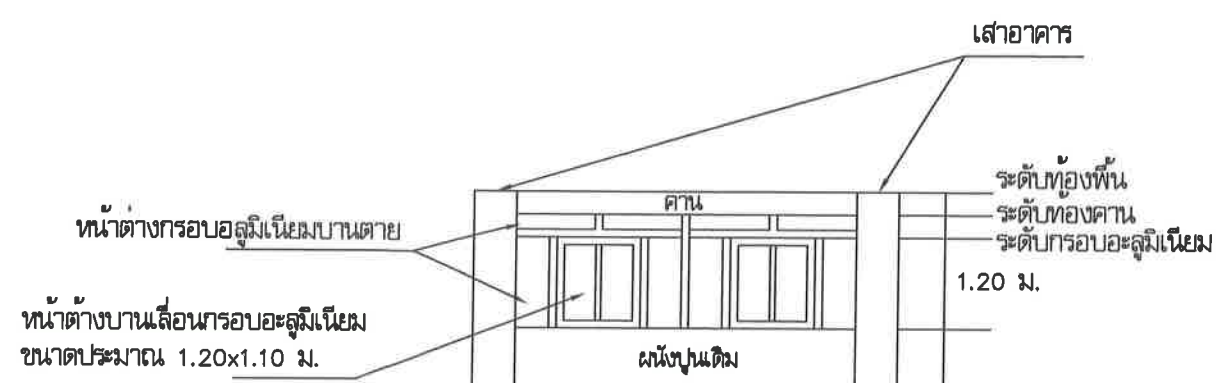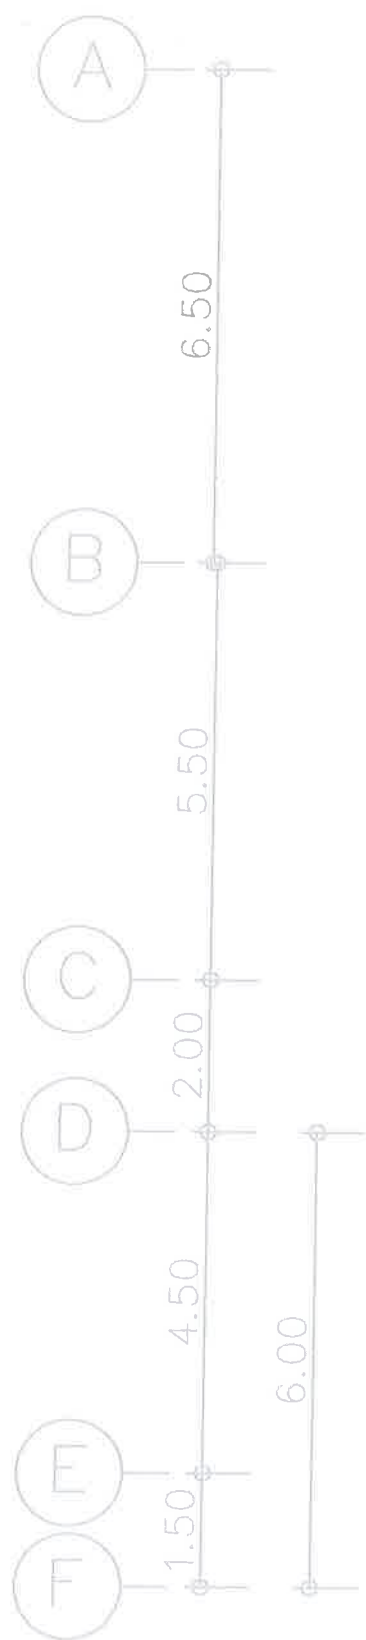

รูปด้านผนัง 4

แบบแสดงรูปด้านอื่น 6 (หลังปรับปรุง)  
 มาตรฐาน 1:100

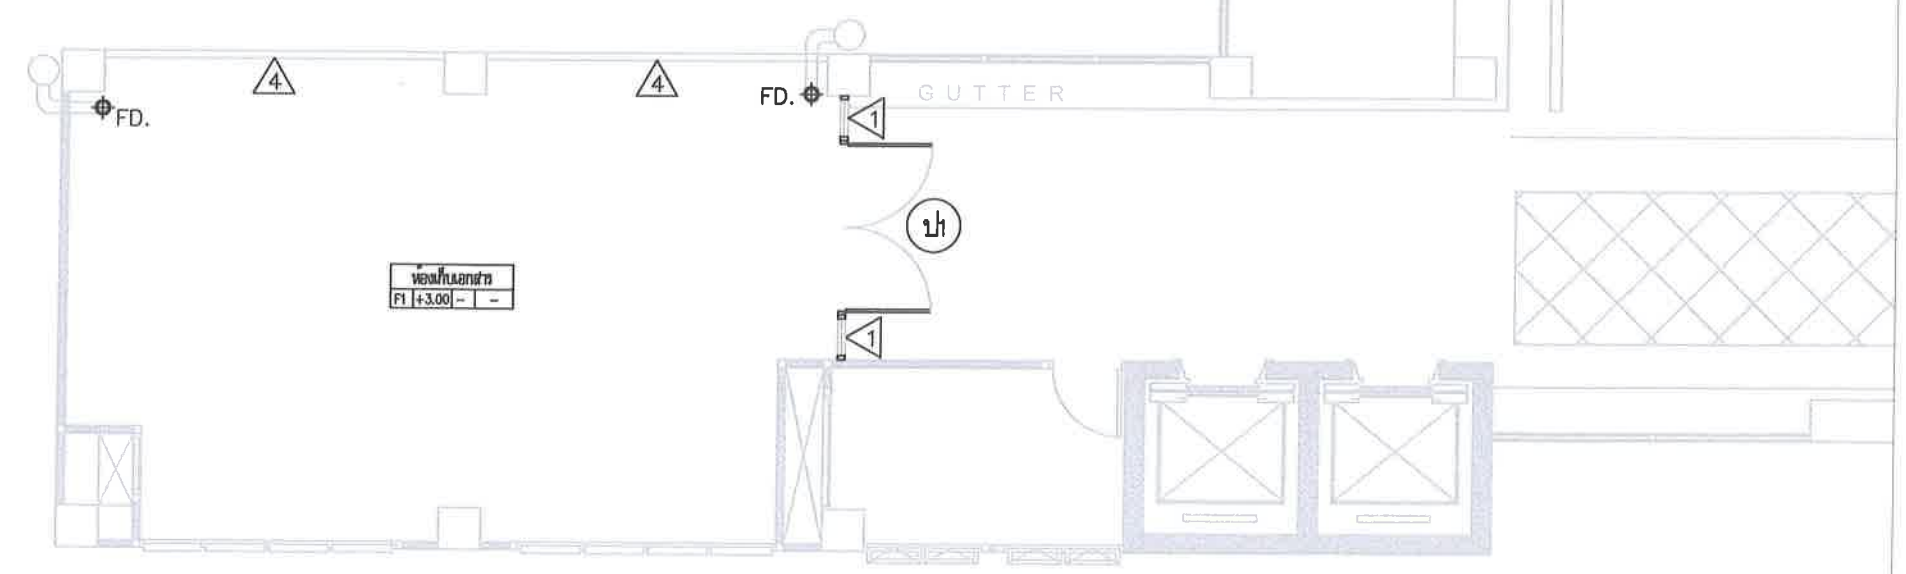

แบบแสดงพื้นที่ปรับปรุงอาคารชั้น 6 (หลังปรับปรุง)  
 มาตรฐาน 1:100



โครงการ : ปรับปรุงพื้นที่ชั้น 4 และชั้น 6 อาคารอเนกประสงค์ (โยธ)

สถานที่ : อาคารอเนกประสงค์ สำนักงานปลัดกระทรวงการอุดมศึกษาฯ แขวงทุ่งพญาไท เขตราชเทวี กรุงเทพมหานคร

ภาคีวิศวกรไฟฟ้า :

ส่วนวิศวกรไฟฟ้า : หน่วยงานราชการ

แสดงแบบ :

DRAWING No. SHEET No.

D.8906

A-05

DATE :

1/ก.ย./2569

แบบแสดงพื้นที่ปรับปรุงอาคารชั้น 6 (หลังปรับปรุง)

วิศวกร ช่างสถาปนิก

สพ.ก.6388

กท. กอก สป.อว